

PIEDICASTELLO RESIDENCE









APPARTAMENTO A1

1:50

PALAZZINA A - APPARTAMENTO A1

Livello	Superficie Lorda	Superficie Commerciale	tipo
0 - Piano Terra	51.30 m ²	60.30 m ²	MINI APPARTAMENTO CON GIARDINO



STUDIO DI PROGETTAZIONE
PROJECTS STP SRL - 0461 828014 - info@studiosandri.eu

NB: le misure esecutive potrebbero differire per l'1-2% dalle misure riportate nella tavola per tolleranze costruttive, a causa di esigenze di cantiere ero di necessità impiantistiche.



SCALA 1:50

EDIFICIO A - APPARTAMENTO A1



APPARTAMENTO A2

1 : 50

PALAZZINA A - APPARTAMENTO A2

Livello	Superficie Lorda	Superficie Commerciale	tipo
0 - Piano Terra	51.45 m ²	60.90 m ²	MINI CON GIARDINO



STUDIO DI PROGETTAZIONE
PROJECTS STP SRL - 0461 828014 - info@studiosandri.eu

PROJECTS STP SRL - 0461 828014 - info@studiosandri.eu

PROJECTS STF SRL - 0481 828014 - info@studiosantilli.it

SCALA 1:50

EDIFICIO A - APPARTAMENTO A2

NB: le misure esecutive potrebbero differire per l'1-2% dalle misure riportate nella tavola per tolleranze costruttive, a causa di esigenze di cantiere e/o di necessità impiantistiche.



APPARTAMENTO A3

1: 500

PALAZZINA A - APPARTAMENTO A3

Livello	Superficie Lorda	Superficie Commerciale	tipo
0 - Piano Terra	65.15 m ²	75.85 m ²	DUE STANZE CON GIARDINO





APPARTAMENTO A4


1: 500

PALAZZINA A - APPARTAMENTO A4			
Livello	Superficie Lorda	Superficie Commerciale	tipo
0 - Piano Terra	85.40 m ²	103.55 m ²	APPARTAMENTO DUE STANZE CON GIARDINO




SCALA A VISTA

EDIFICIO A - APPARTAMENTO A4

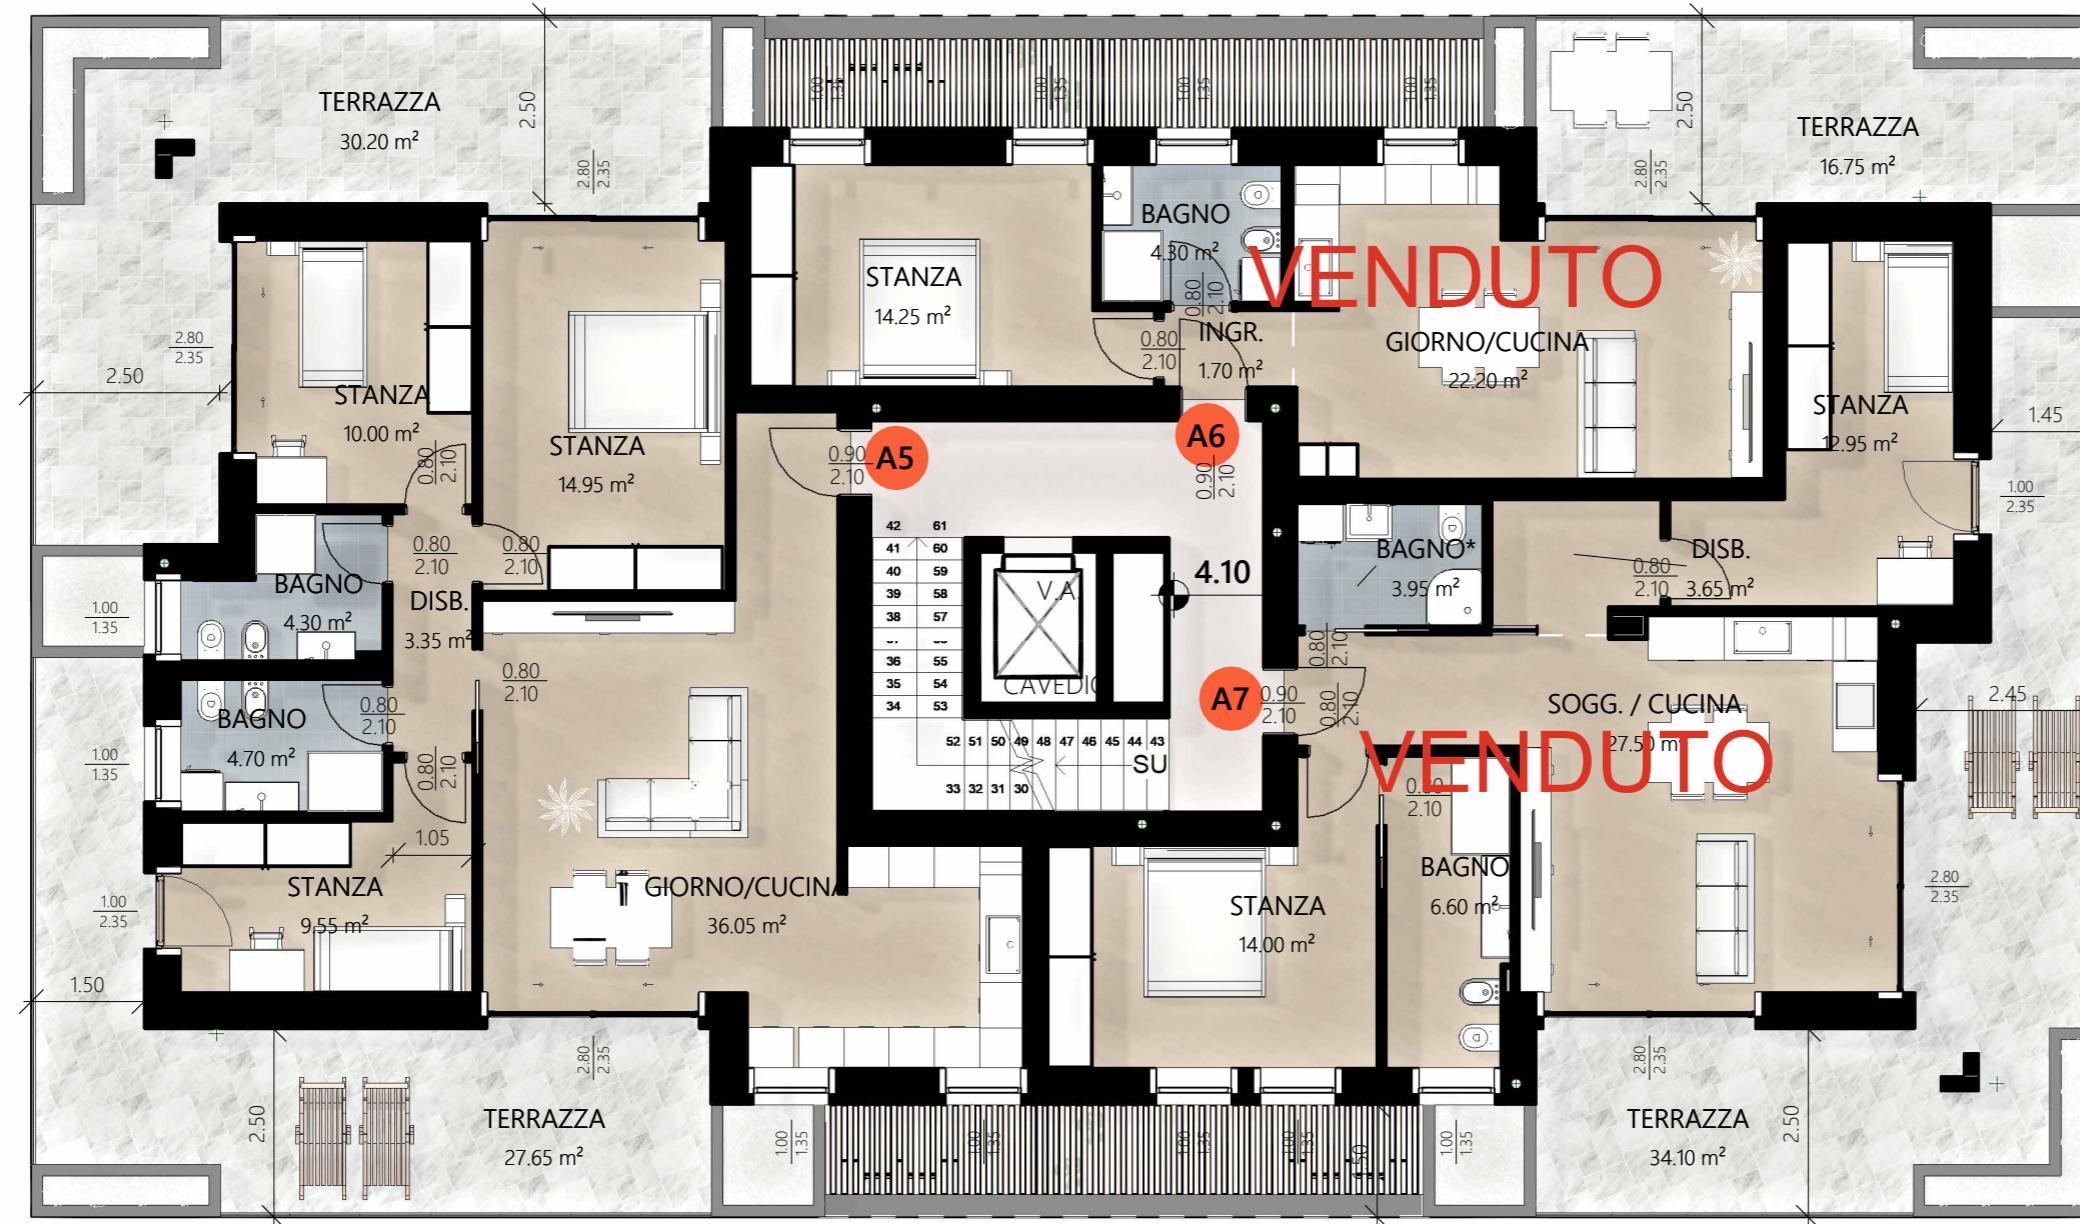

PALAZZINA A - APPARTAMENTO A5			
Livello	Superficie Linda	Superficie Commerciale	tipo
1 - Piano Primo	106.10 m ²	145.60 m ²	APPARTAMENTO 3 STANZE CON TERRAZZE

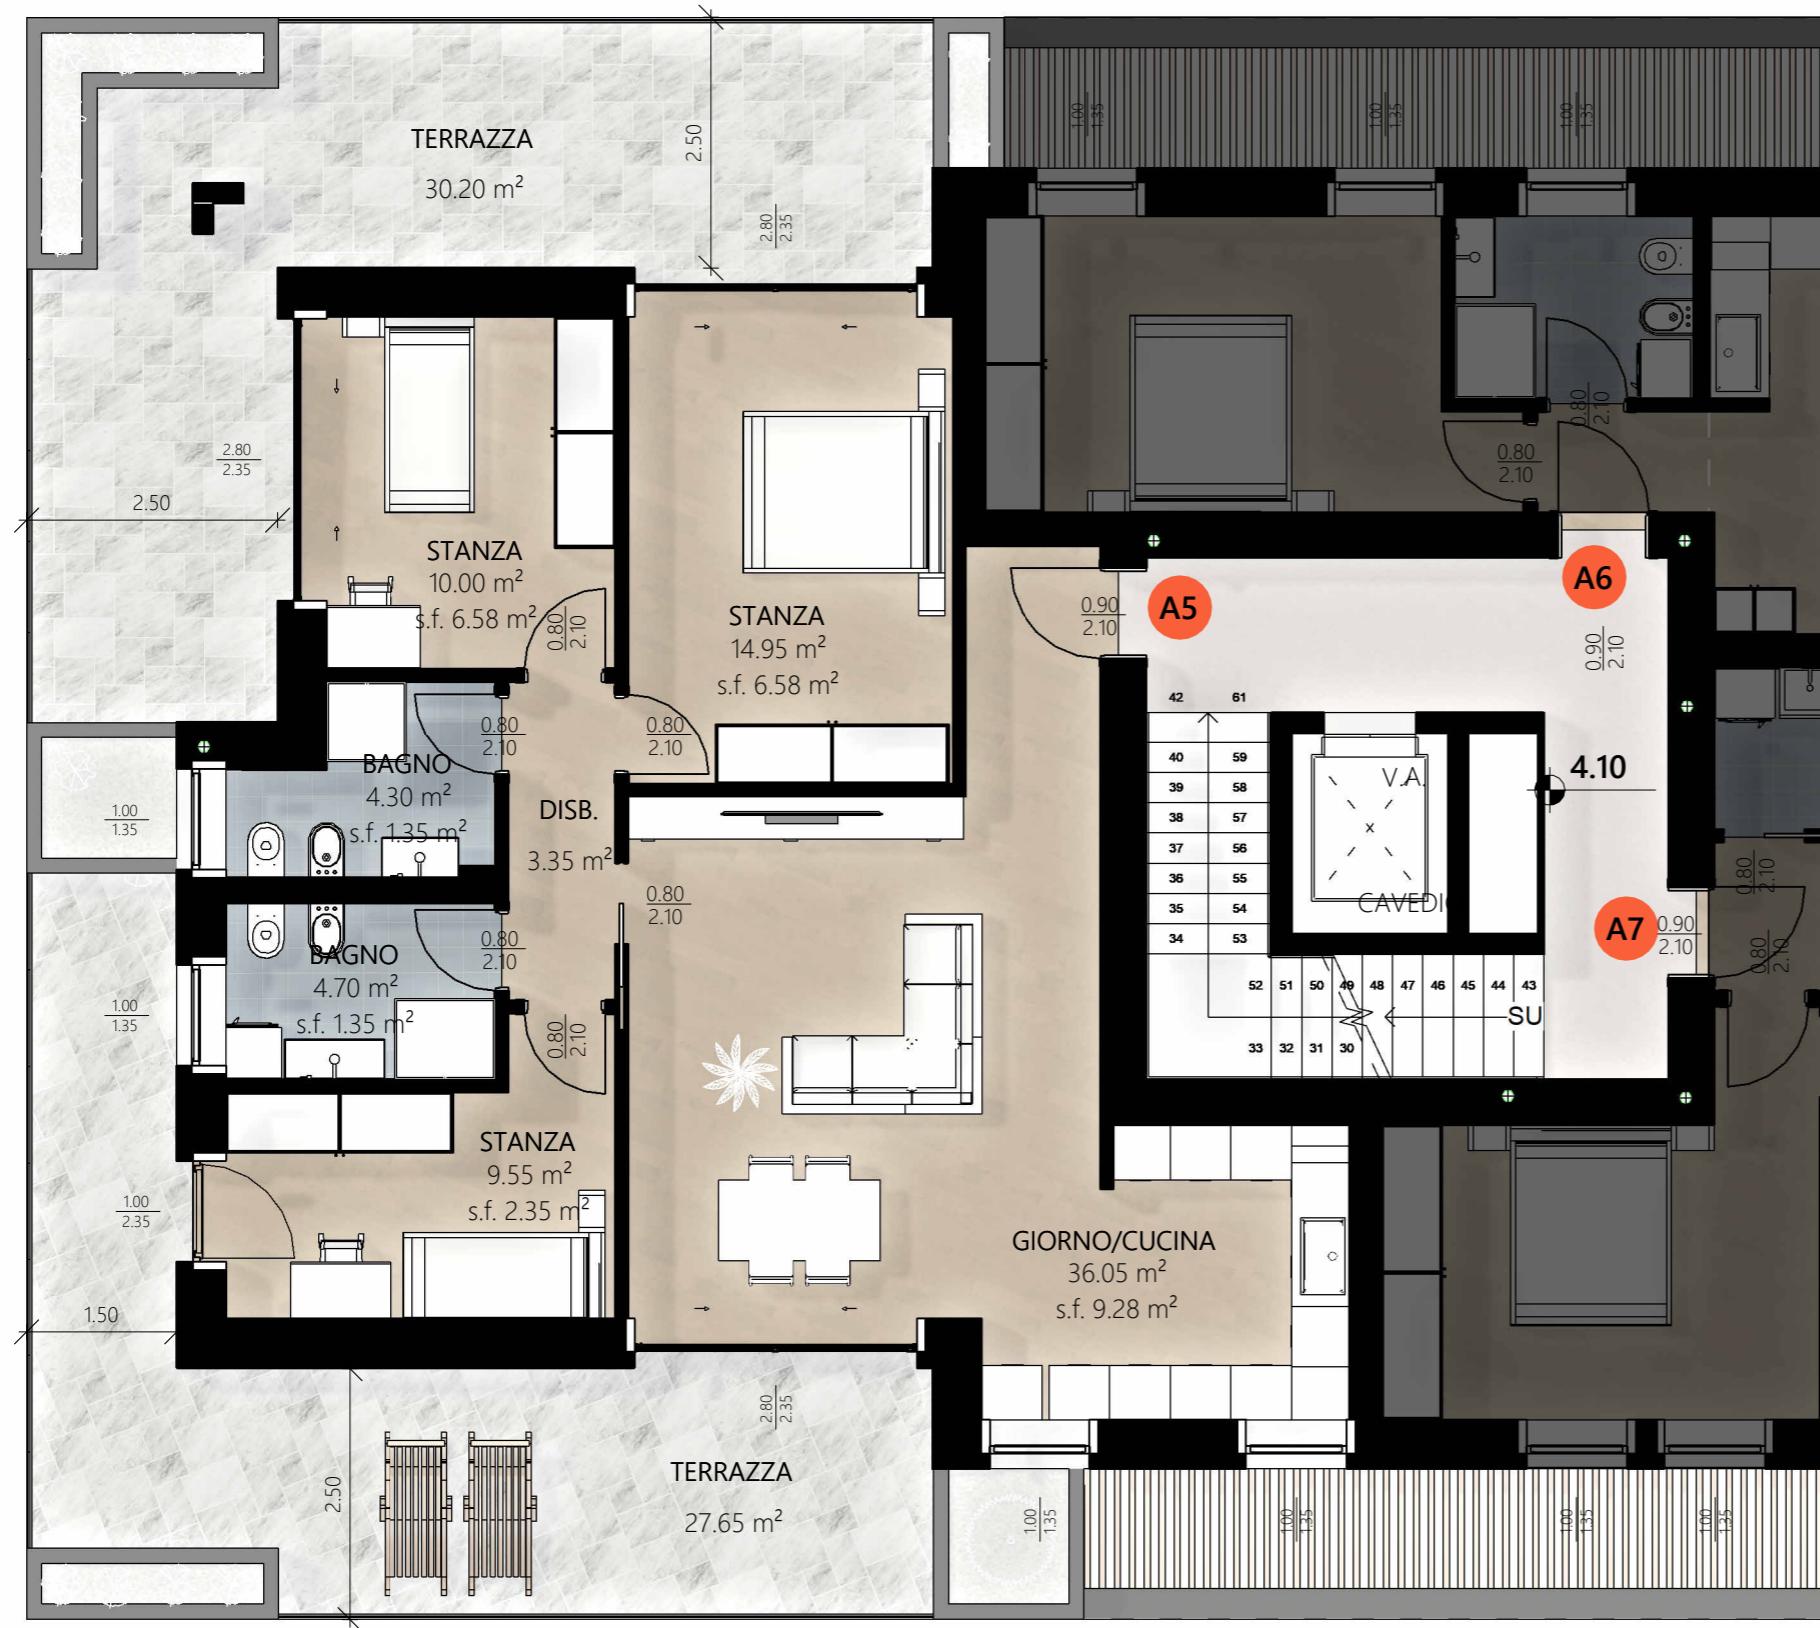

APPARTAMENTO A5
1: 500





APPARTAMENTO 6

PALAZZINA A - APPARTAMENTO A6			
Livello	Superficie Lorda	Superficie Commerciale	tipo
1 - Piano Primo	55.70 m ²	69.70 m ²	MINI APPARTAMENTO CON TERRAZZO




SCALA 1:50

EDIFICIO A - APPARTAMENTO A6

NB: le misure esecutive potrebbero differire per l'1-2% dalle misure riportate nella tavola per tolleranze costruttive, a causa di esigenze di cantiere e/o di necessità impiantistiche.

PALAZZINA A - APPARTAMENTO A7			
Livello	Superficie Lorda	Superficie Commerciale	tipo
1 - Piano Primo	89.30 m ²	115.45 m ²	APPARTAMENTO DUE STANZE CON TERRAZZE

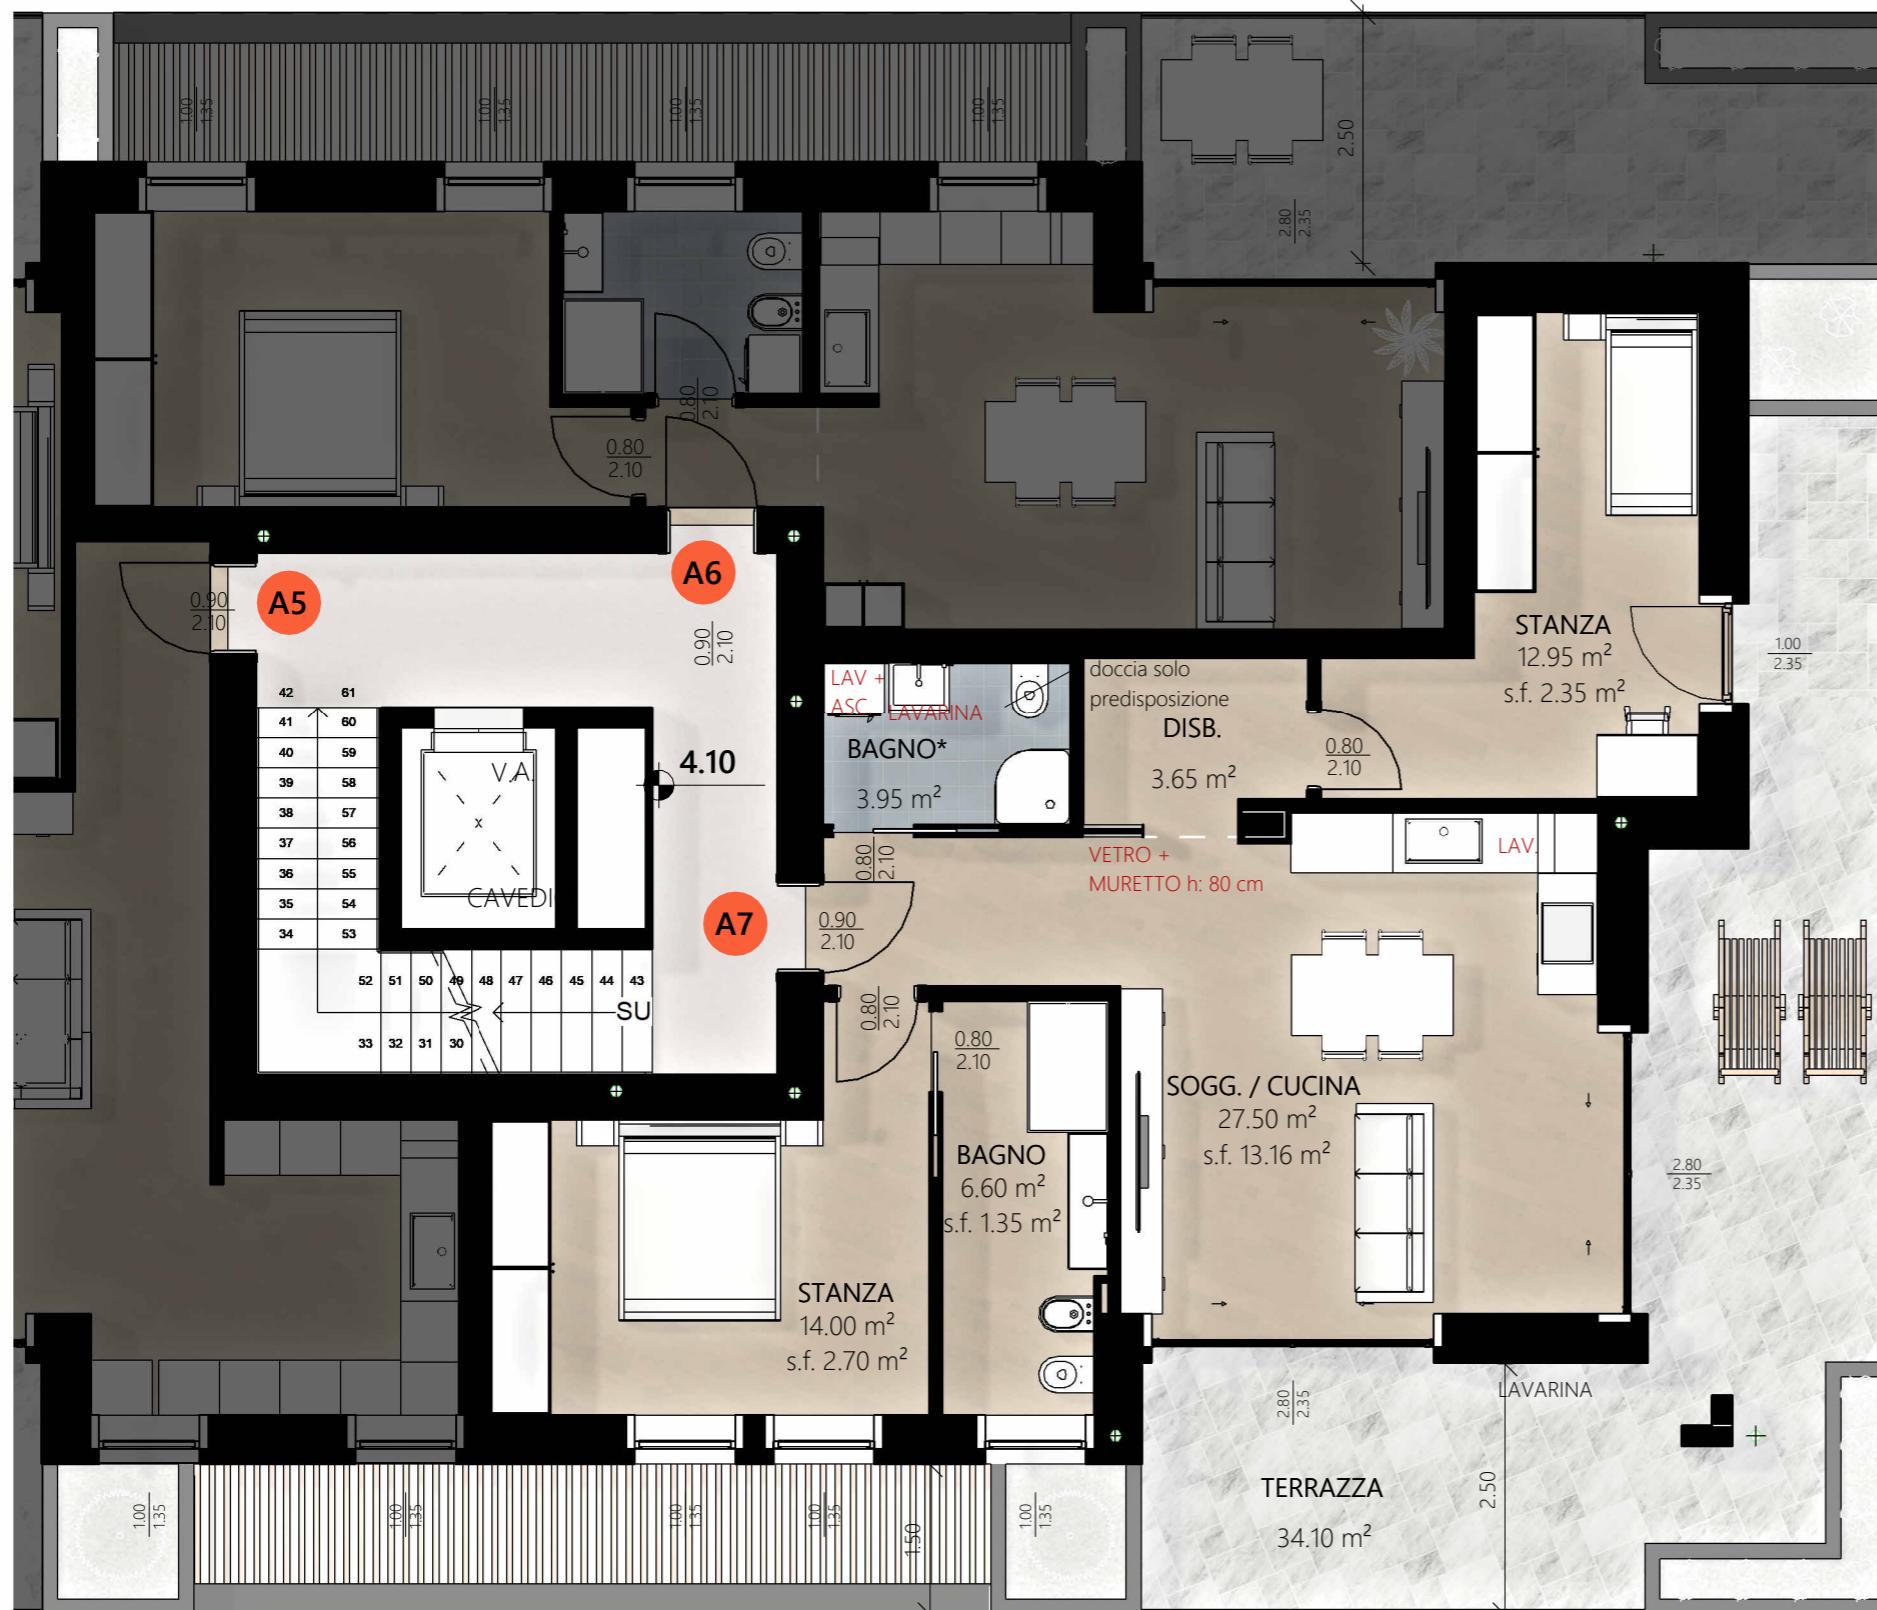


SCALA A VISTA

APPARTAMENTO A7

1 : 500



EDIFICIO A - APPARTAMENTO A7

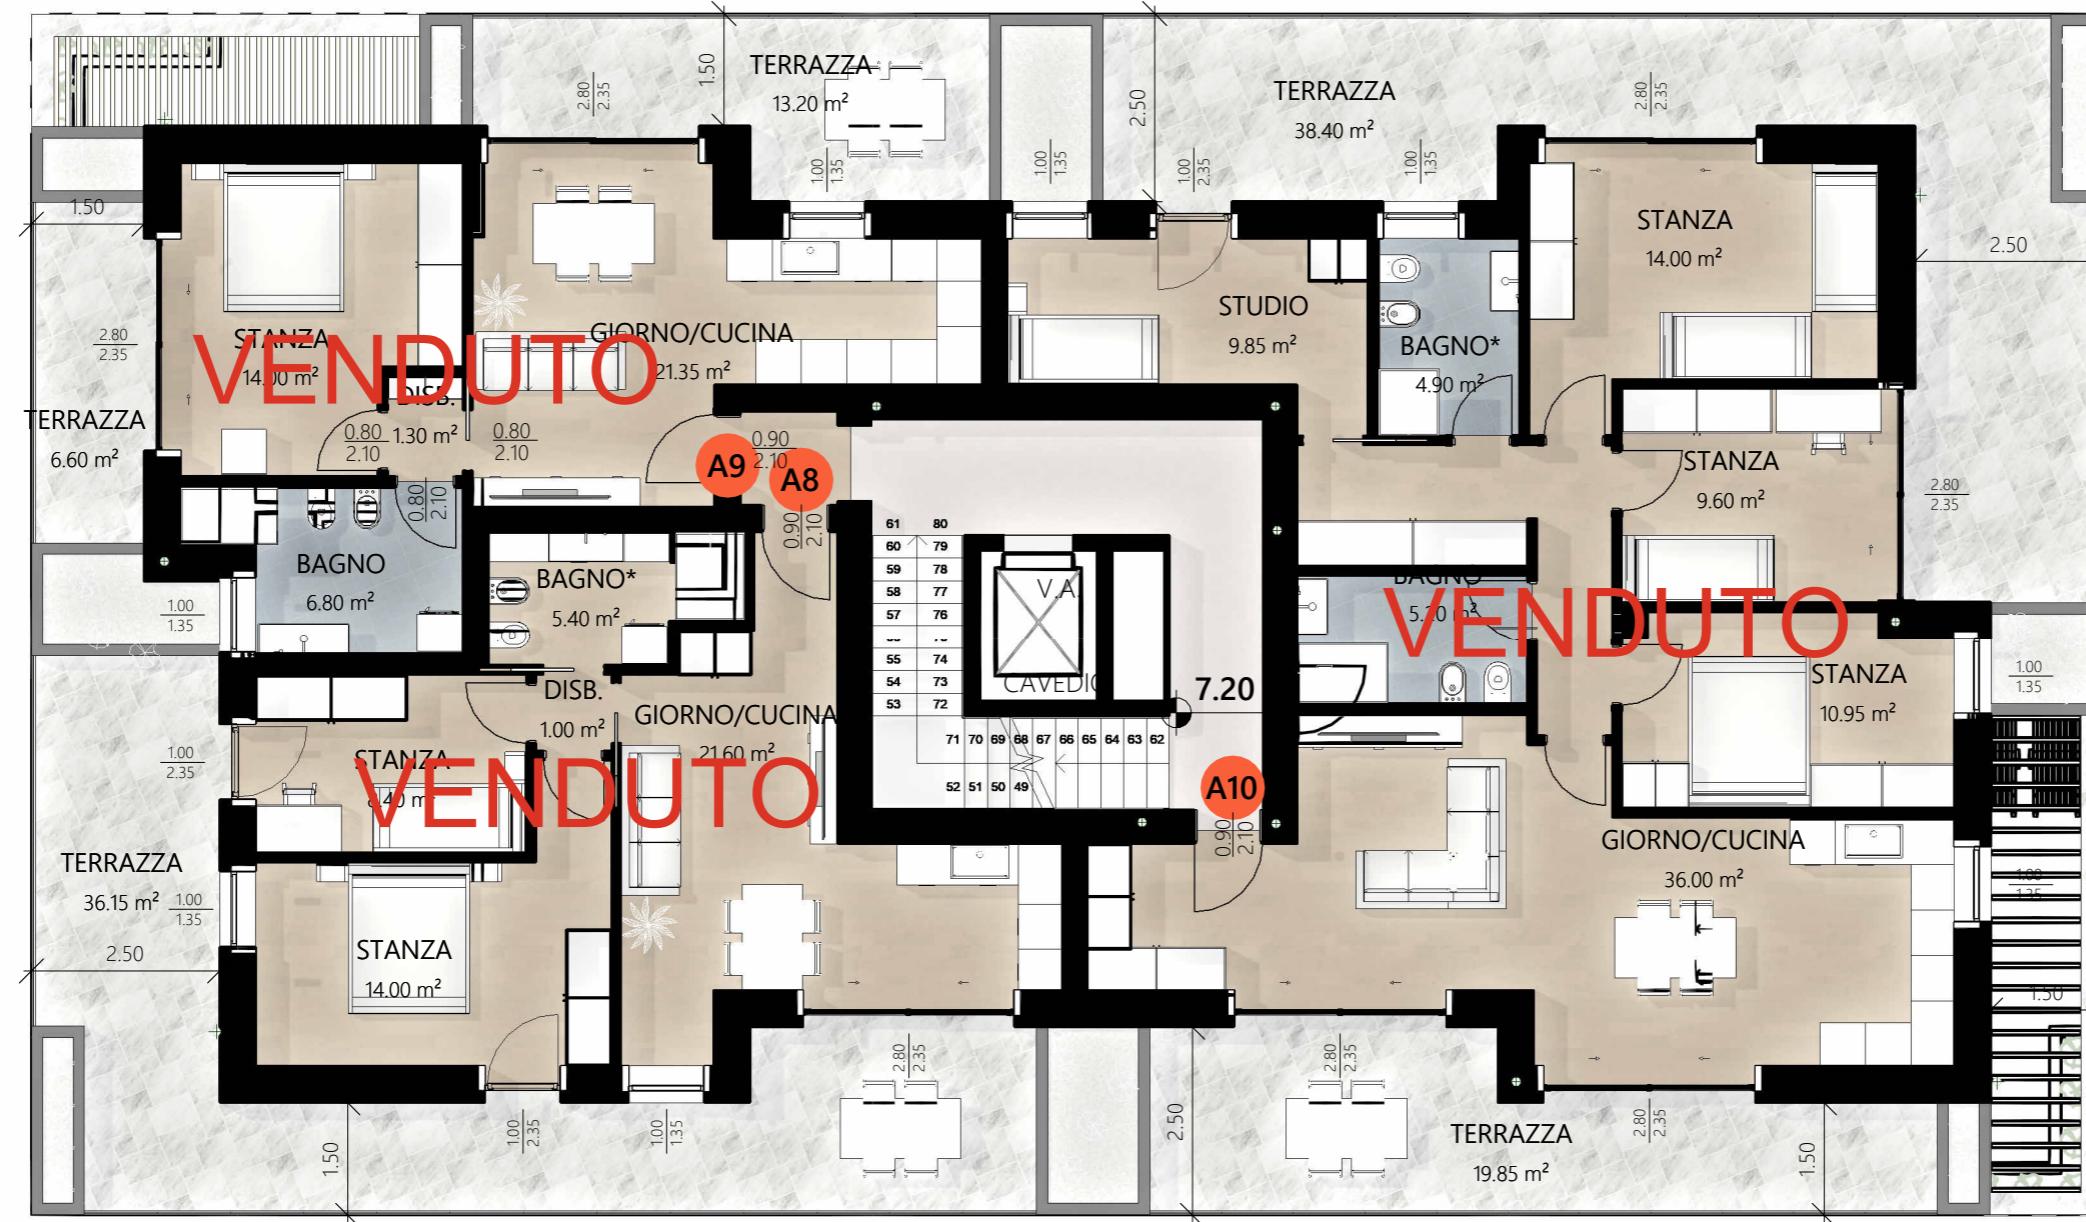




An architectural floor plan of a building. The central area is white, featuring a small rectangular room with a diagonal hatching pattern. To the left of this central area is a red-colored section containing several smaller rooms. Above the red section is a grey-colored section with a complex arrangement of rooms and hallways. The entire plan is set against a black background.

APPARTAMENTO A8

PIANO SECONDO - APPARTAMENTO A8
1:50

PALAZZINA A - APPARTAMENTO A8			
Livello	Superficie Lorda	Superficie Commerciale	tipo
2 - Piano Secondo	66.10 m ²	90.45 m ²	APPARTAMENTO DUE STANZE CON TERRAZZE

NB: le misure esecutive potrebbero differire per l'1-2% dalle misure riportate nella tavola per tolleranze costruttive, a causa di esigenze di cantiere e/o di necessità impiantistiche.

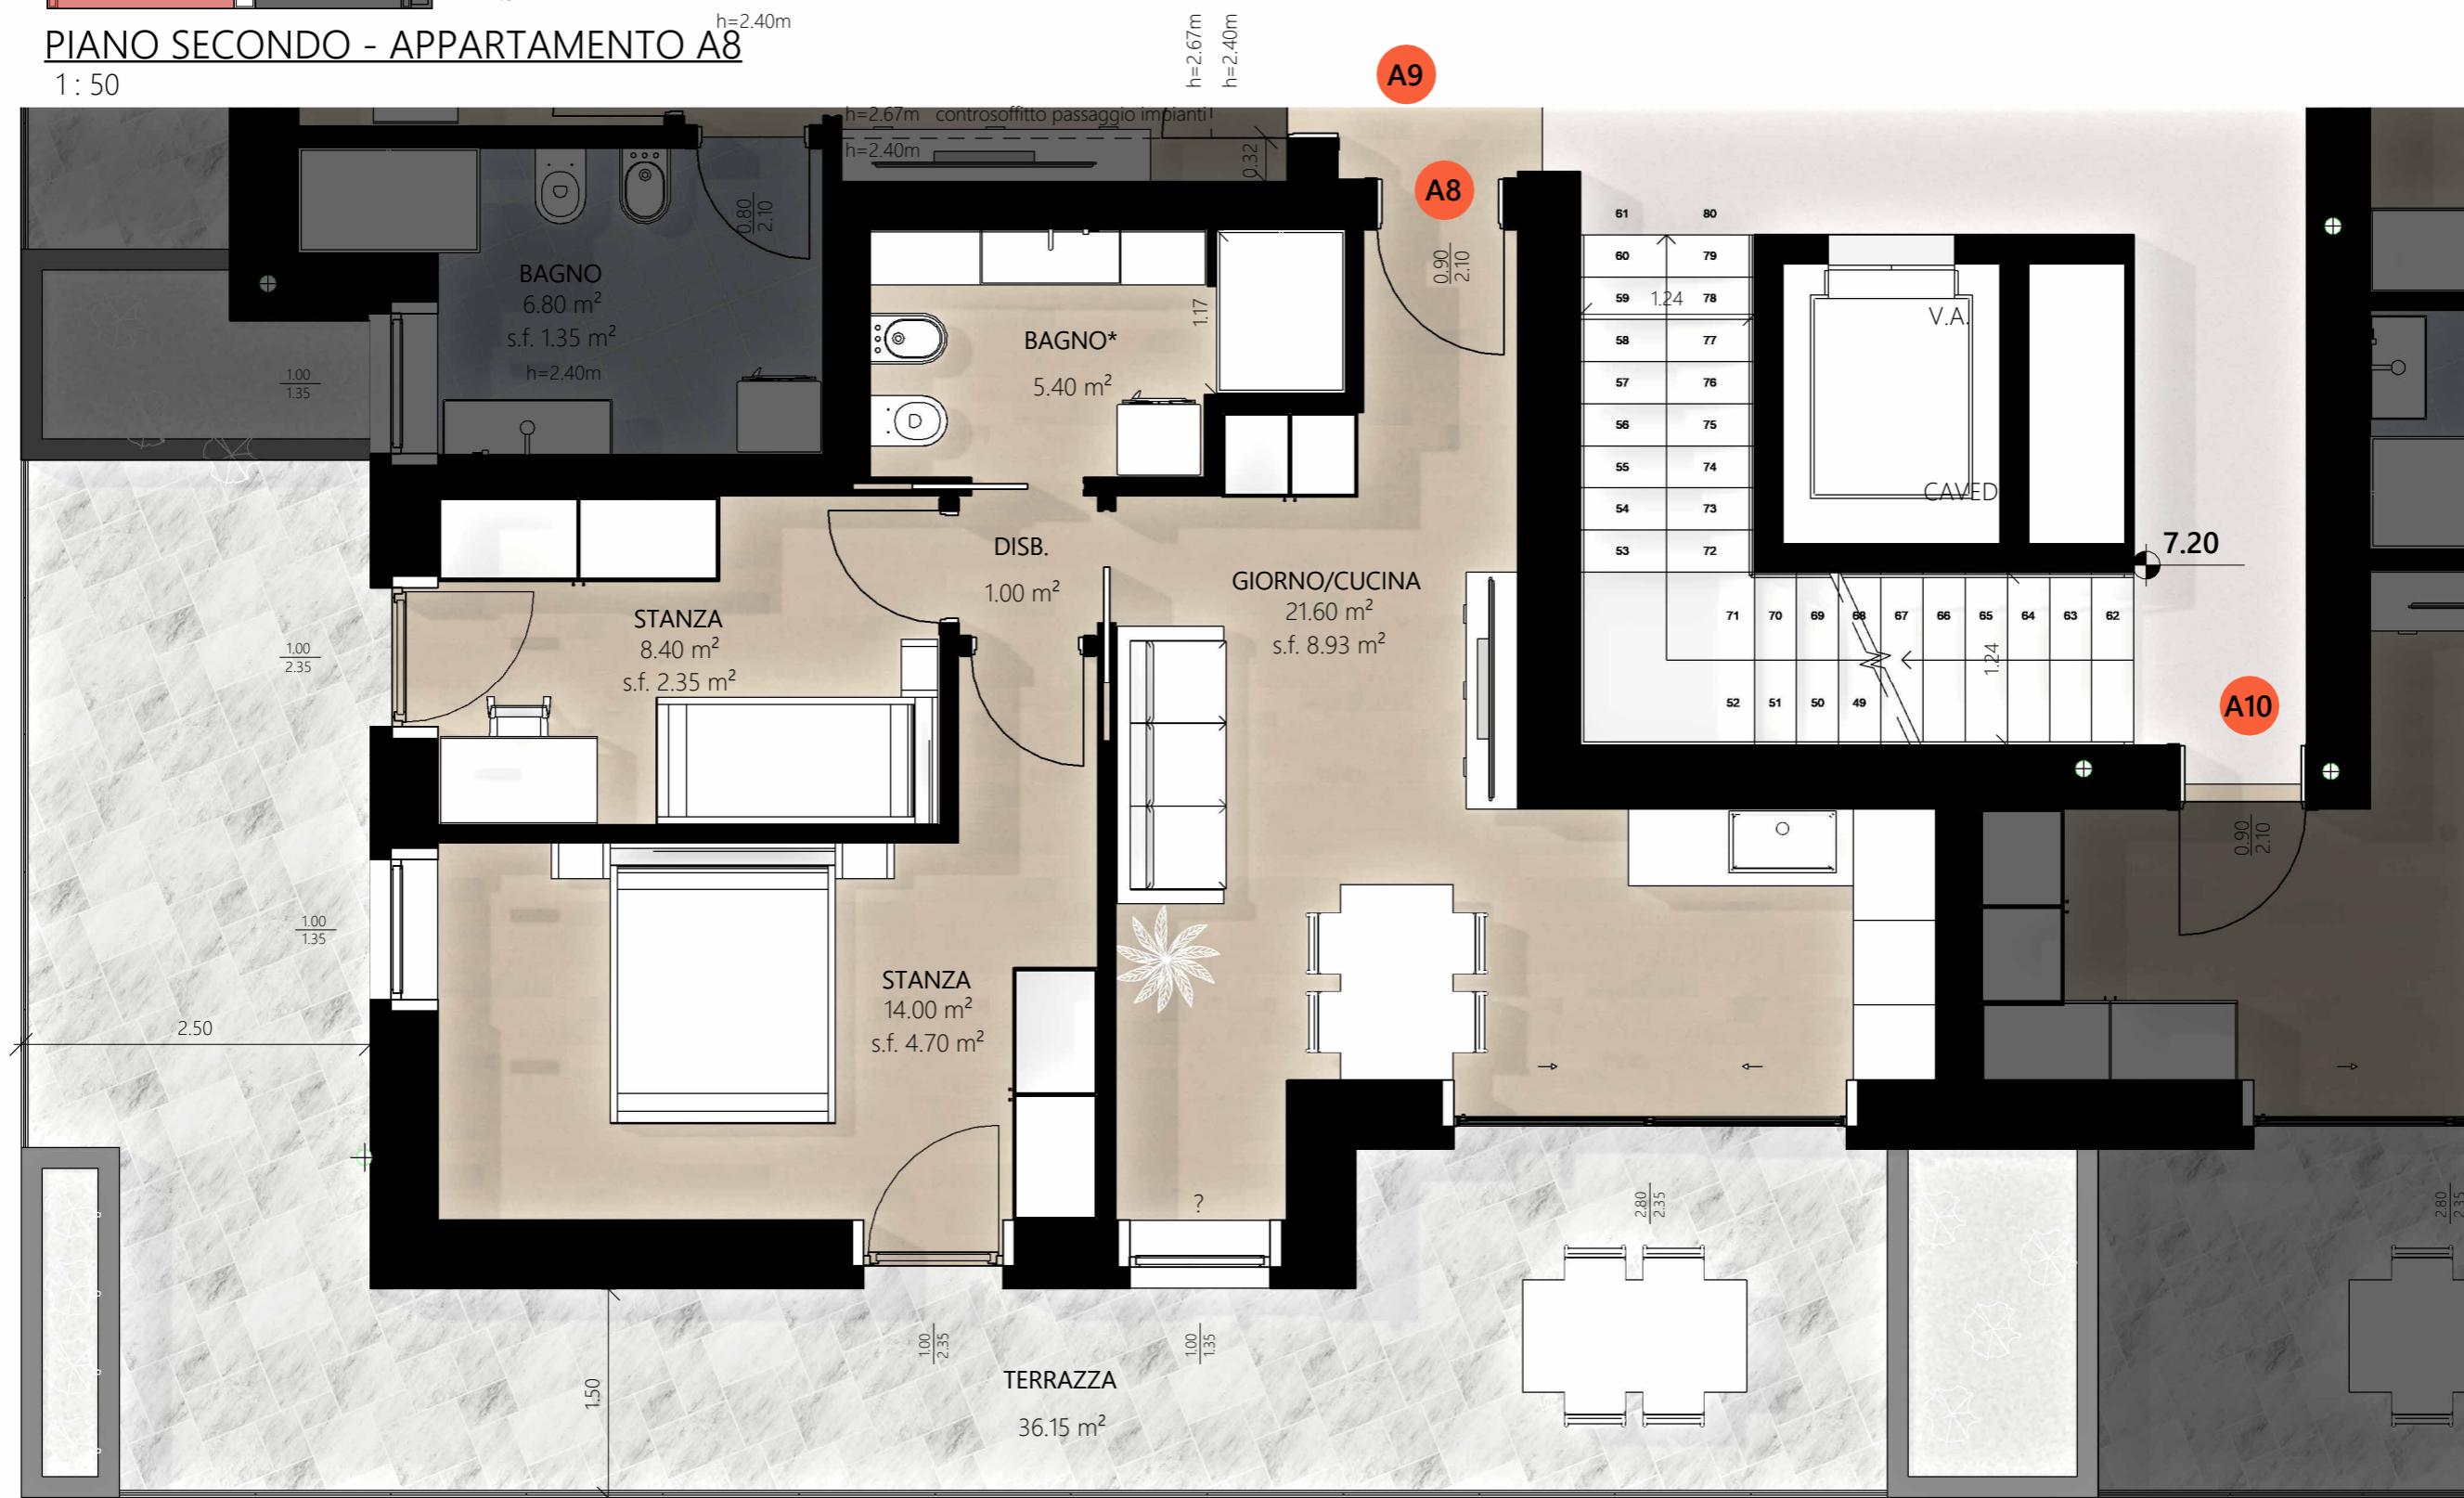

SCALA 1:50

EDIFICIO A - APPARTAMENTO A8



An architectural floor plan of a building. The plan shows a central staircase with a white railing and a white landing. Surrounding the staircase are various rooms, some of which are shaded in grey. A single room on the left side of the plan is highlighted with a solid red color. The plan is drawn with black lines on a white background.

APPARTAMENTO A5

PALAZZINA A - APPARTAMENTO A9			
Livello	Superficie Lorda	Superficie Commerciale	tipo
2 - Piano Secondo	57.75 m ²	73.50 m ²	MINI APPARTAMENTO CON TERRAZZE

PIANO SECONDO - APPARTAMENTO AS

1:50



SCALA 1:50

EDIFICIO A - APPARTAMENTO A9

NB: le misure esecutive potrebbero differire per l'1-2% dalle misure riportate nella tavola per tolleranze costruttive, a causa di esigenze di cantiere e/o di necessità impiantistiche.

PIANO SECONDO APPARTAMENTO A10

1: 75

PALAZZINA A - APPARTAMENTO A10

Livello	Superficie Lorda	Superficie Commerciale	tipo
2 - Piano Secondo	128.55 m ²	170.70 m ²	APPARTAMENTO 4 STANZE CON TERRAZZE



SCALA A VISTA


APPARTAMENTO A10

1: 500



EDIFICIO A - APPARTAMENTO A10

NB: le misure esecutive potrebbero differire per l'1-2% dalle misure riportate nella tavola per tolleranze costruttive, a causa di esigenze di cantiere e/o di necessità impiantistiche.

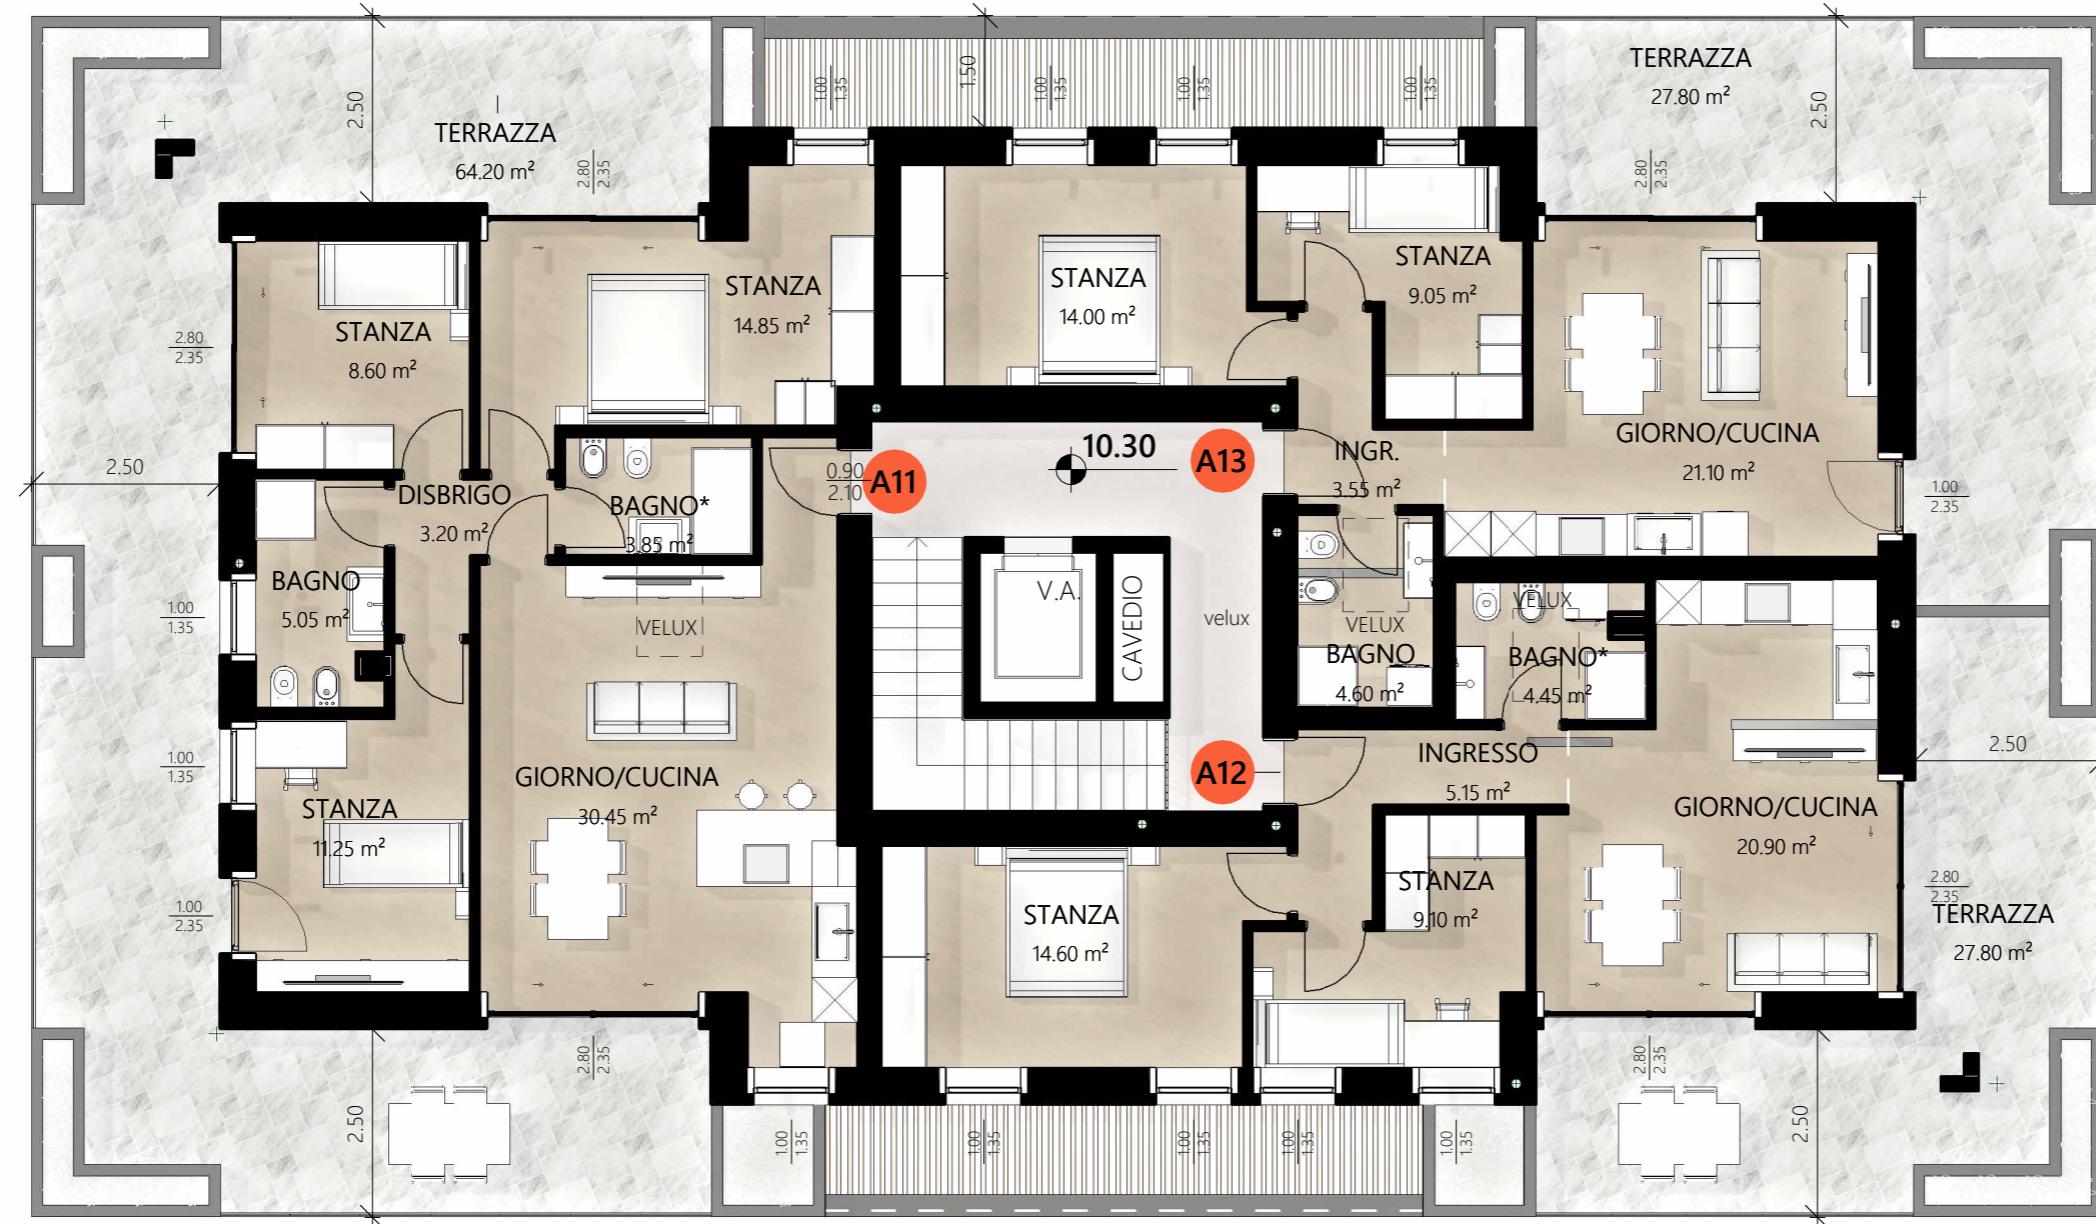

APPARTAMENTO A11


1 : 75

PALAZZINA A - APPARTAMENTO A11

Livello	Superficie Lorda	Superficie Commerciale	tipo
3 - Piano Terzo	87.80 m ²	110.00 m ²	ATTICO CON TERRAZZE



NB: le misure esecutive potrebbero differire per l'1-2% dalle misure riportate nella tavola per tolleranze costruttive, a causa di esigenze di cantiere e/o di necessità impiantistiche.

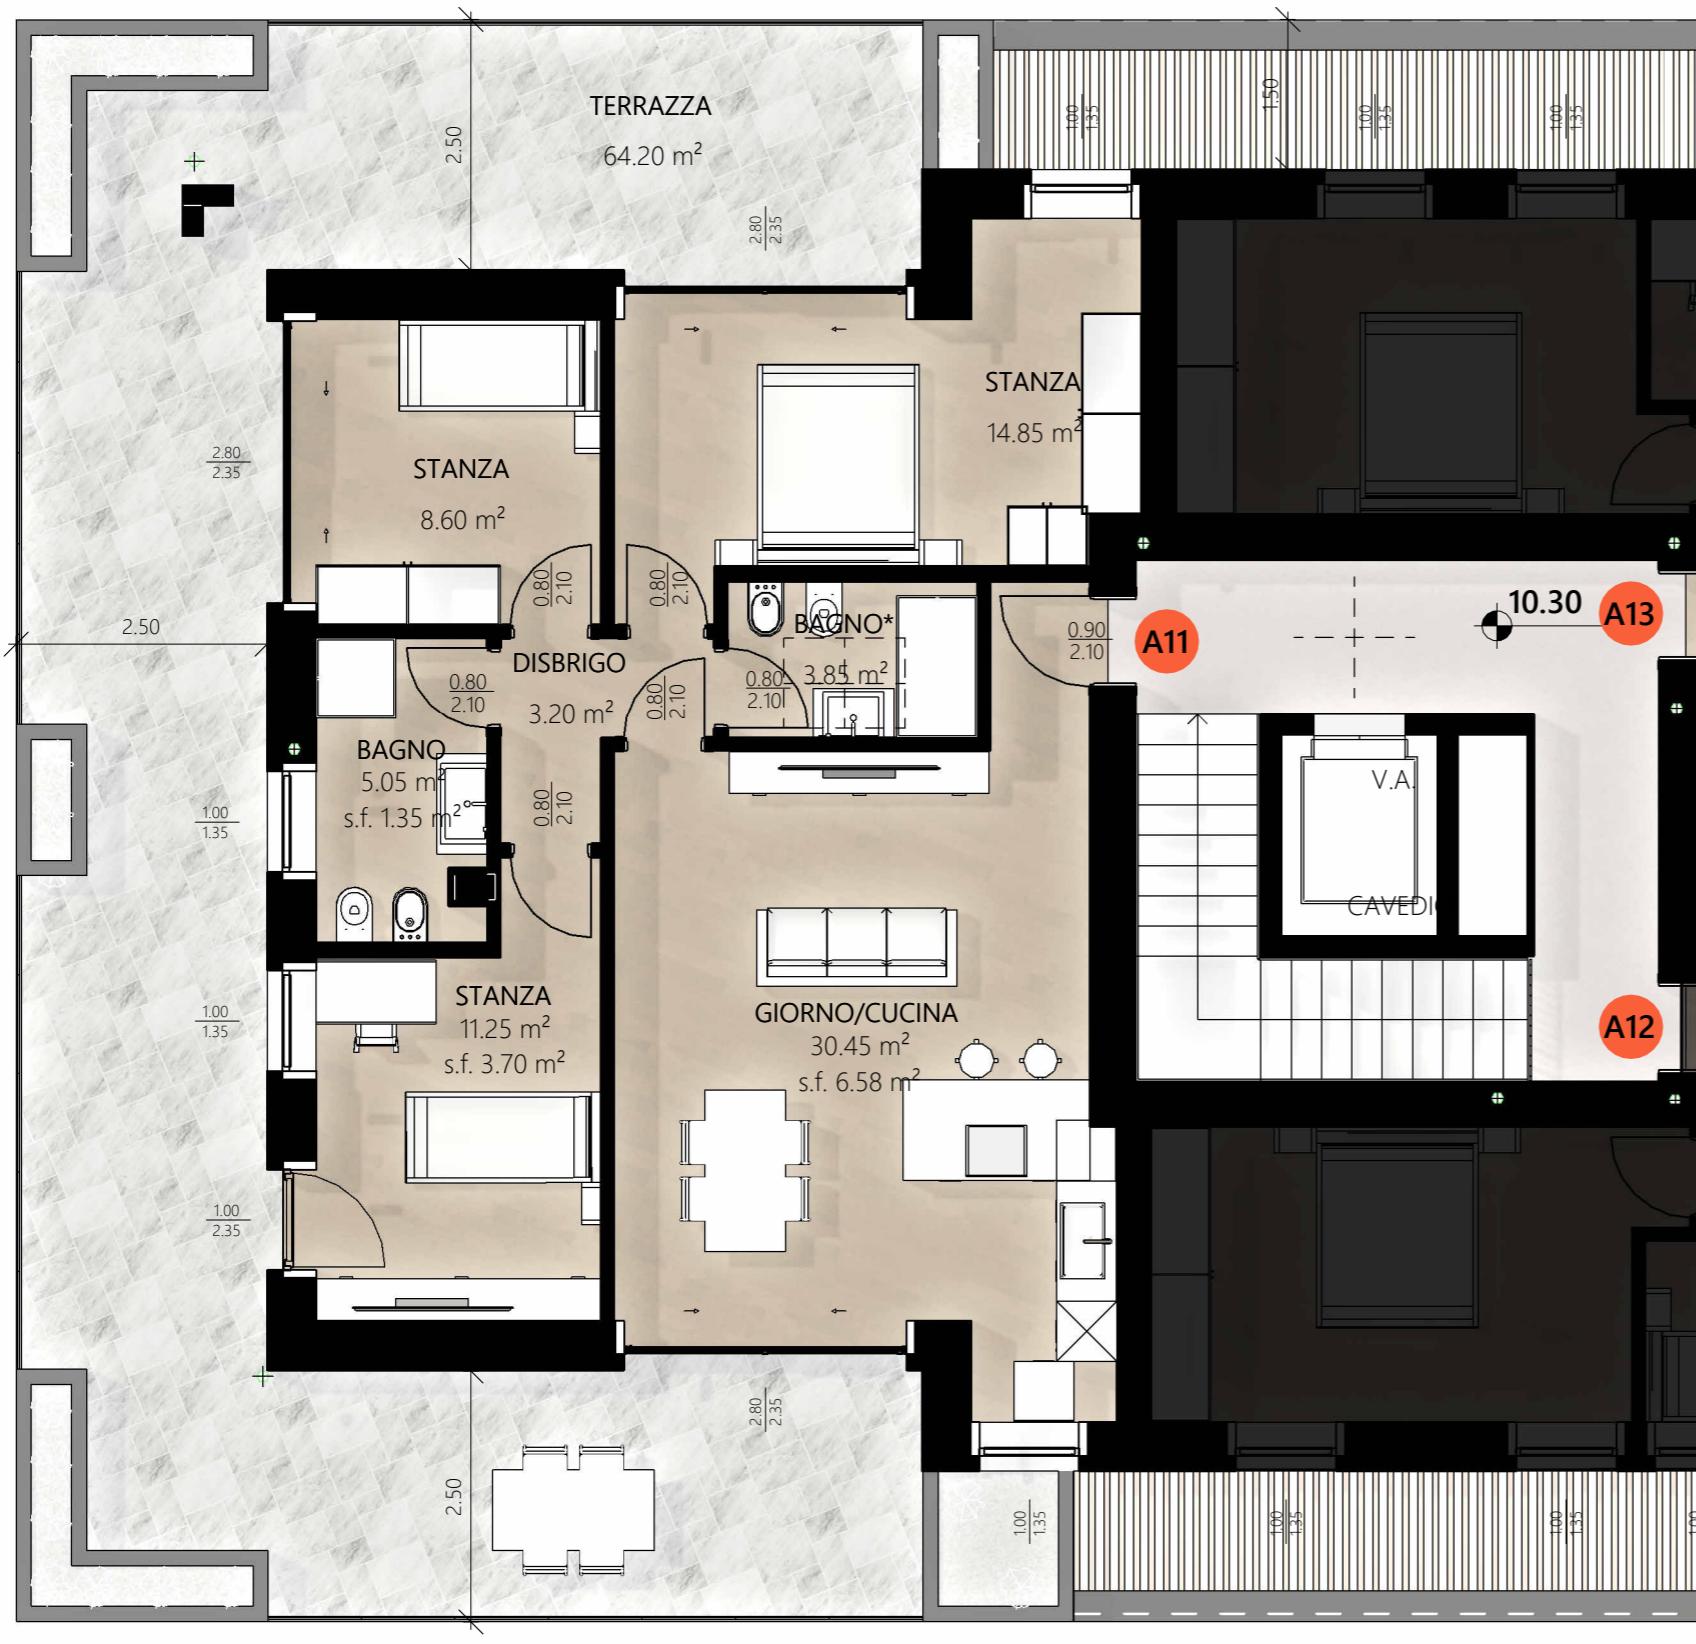

SCALA A VISTA

EDIFICIO A - APPARTAMENTO A11


APPARTAMENTO A12

1:75

PALAZZINA A - APPARTAMENTO A12			
Livello	Superficie Lorda	Superficie Commerciale	tipo
3 - Piano Terzo	70.00 m ²	88.30 m ²	ATTICO CON TERRAZZE

APPARTAMENTO A12

1 : 500

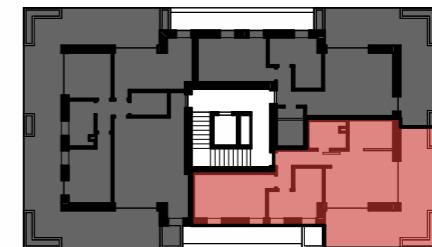

SCALA A VISTA

EDIFICIO A - APPARTAMENTO A12

NB: le misure esecutive potrebbero differire per l'1-2% dalle misure riportate nella tavola per tolleranze costruttive, a causa di esigenze di cantiere e/o di necessità impiantistiche.

APPARTAMENTO A13

1:75

PALAZZINA A - APPARTAMENTO A13			
Livello	Superficie Lorda	Superficie Commerciale	tipo
3 - Piano Terzo	67.00 m ²	84.50 m ²	ATTICO CON TERRAZZE

APPARTAMENTO A13

1: 500



SCALA A VISTA

EDIFICIO A - APPARTAMENTO A13

NB: le misure esecutive potrebbero differire per l'1-2% dalle misure riportate nella tavola per tolleranze costruttive, a causa di esigenze di cantiere e/o di necessità impiantistiche.



NB: le misure esecutive potrebbero differire per l'1-2% dalle misure riportate nella tavola per tolleranze costitutive, a causa di esigenze di cantiere e/o di necessità impiantistiche.



1 : 100

EDIFÍCIO B - PIANO TERRA



APPARTAMENTO B2

1 : 50

PALAZZINA B - APPARTAMENTO B2

Livello	Superficie Lorda	Superficie Commerciale	tipo
0 - Piano Terra	51.30 m ²	61.50 m ²	MINI APPARTAMENTO CON GIARDINO



STUDIO DI PROGETTAZIONE
PROJECTS STP SRL - 0461 828014 - info@studiosandri.eu

PROJECTS STP SRL - 0461 828014 - info@studiosandri.eu

NB: le misure esecutive potrebbero differire per l'1-2% dalle misure riportate nella tavola per tolleranze costruttive, a causa di esigenze di cantiere e/o di necessità impiantistiche.



SCALA 1:50

EDIFICIO B - APPARTAMENTO B2



APPARTAMENTO B3

PALAZZINA B - APPARTAMENTO B3			
Livello	Superficie Lorda	Superficie Commerciale	tipo
0 - Piano Terra	93.75 m ²	112.90 m ²	TRE STANZE CON GIARDINO




SCALA A VISTA

EDIFICIO B - APPARTAMENTO B3




APPARTAMENTO B04


1: 500

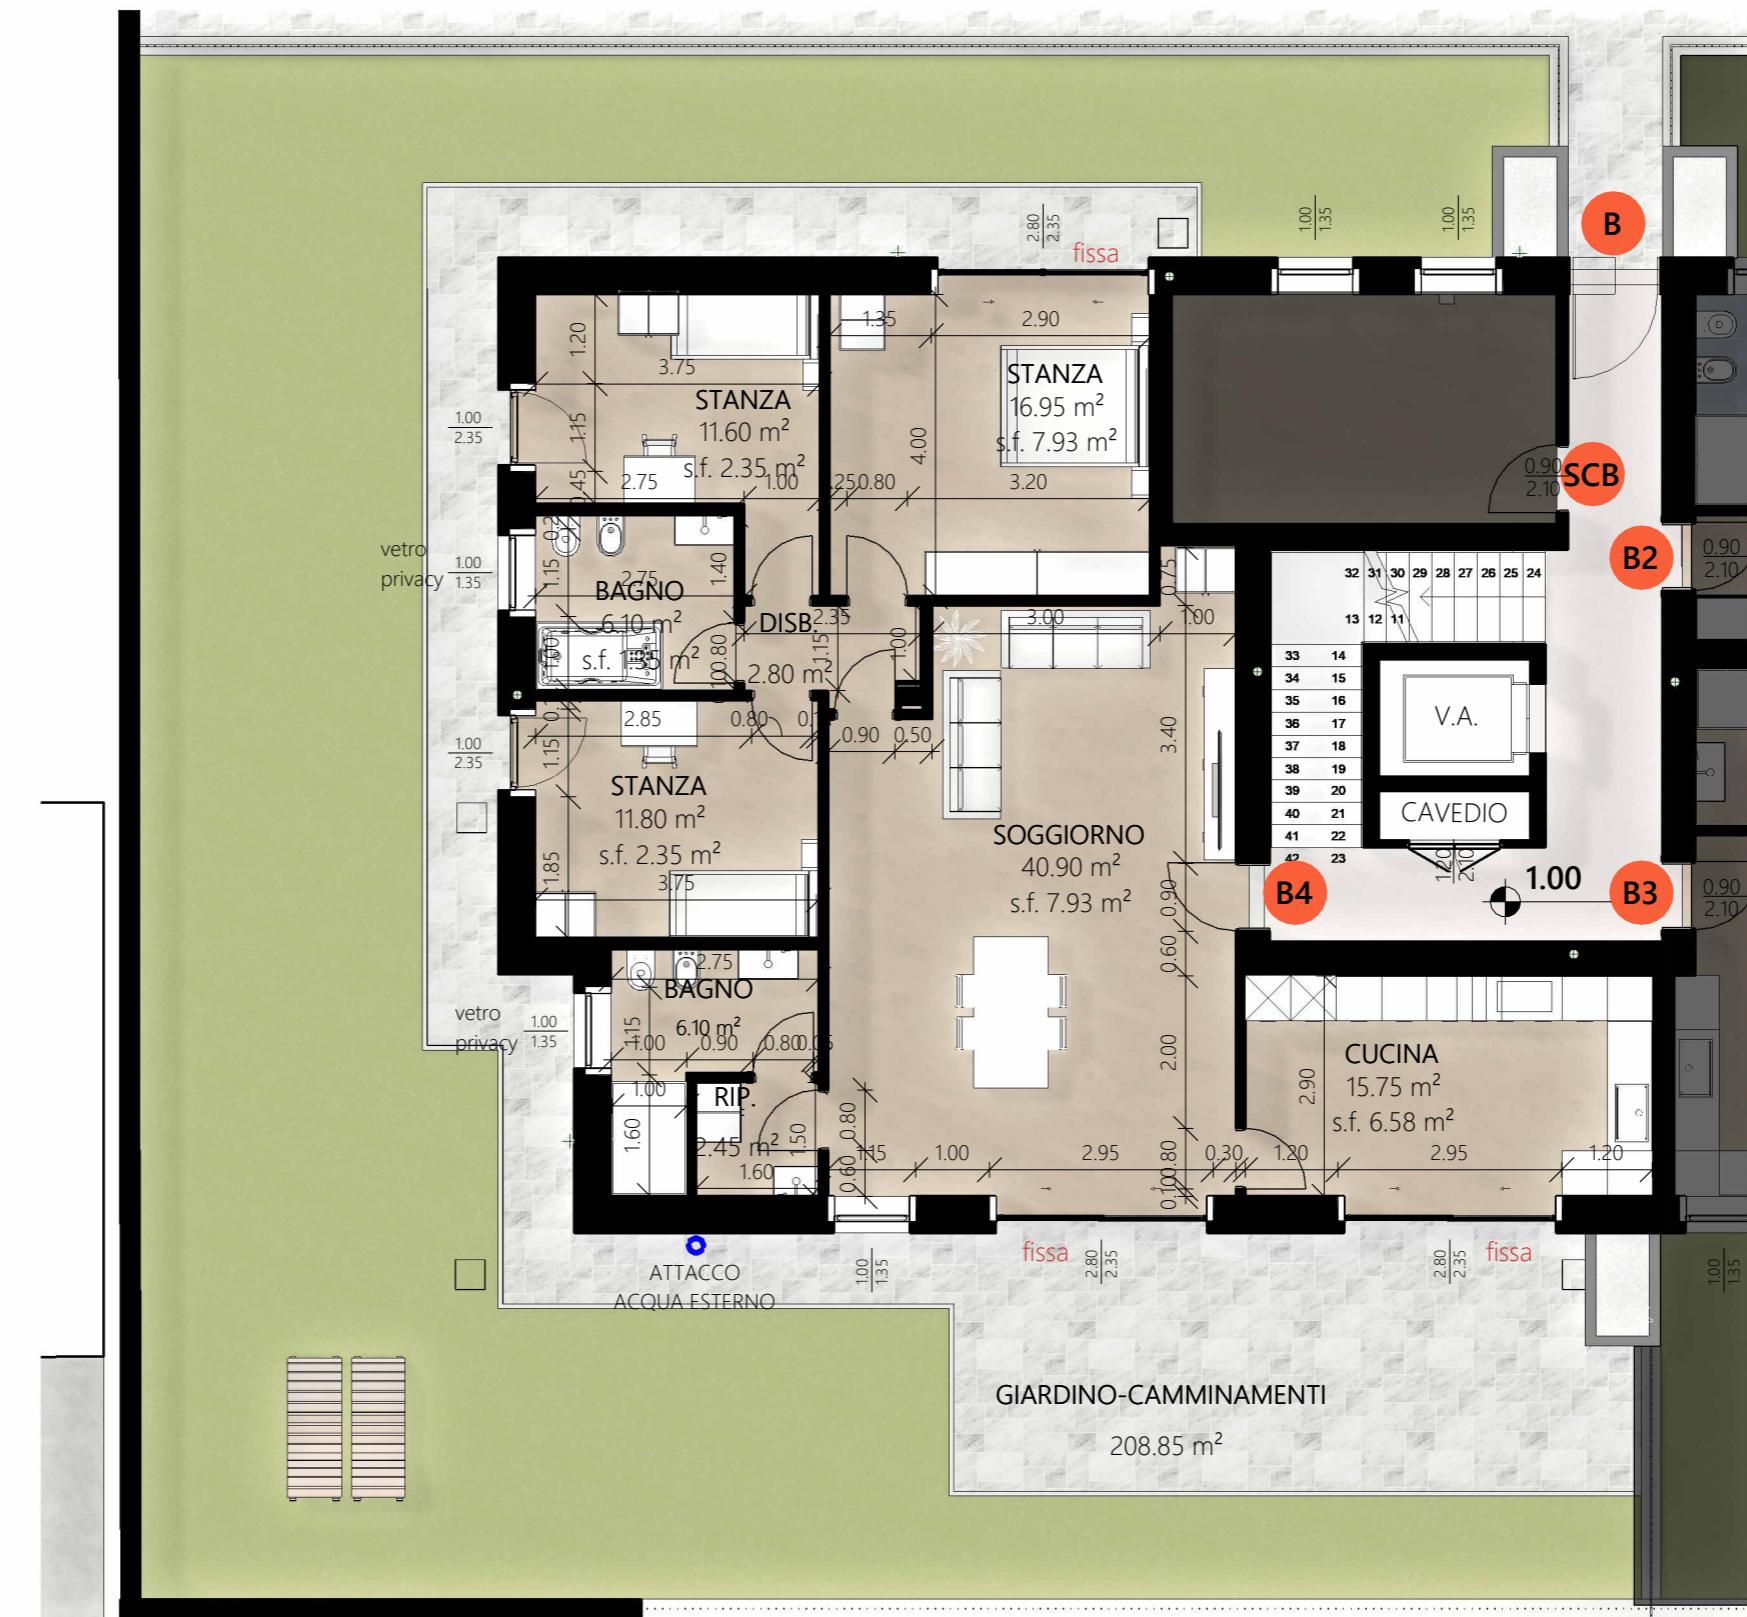

SCALA A VISTA

EDIFICIO B - APPARTAMENTO B4

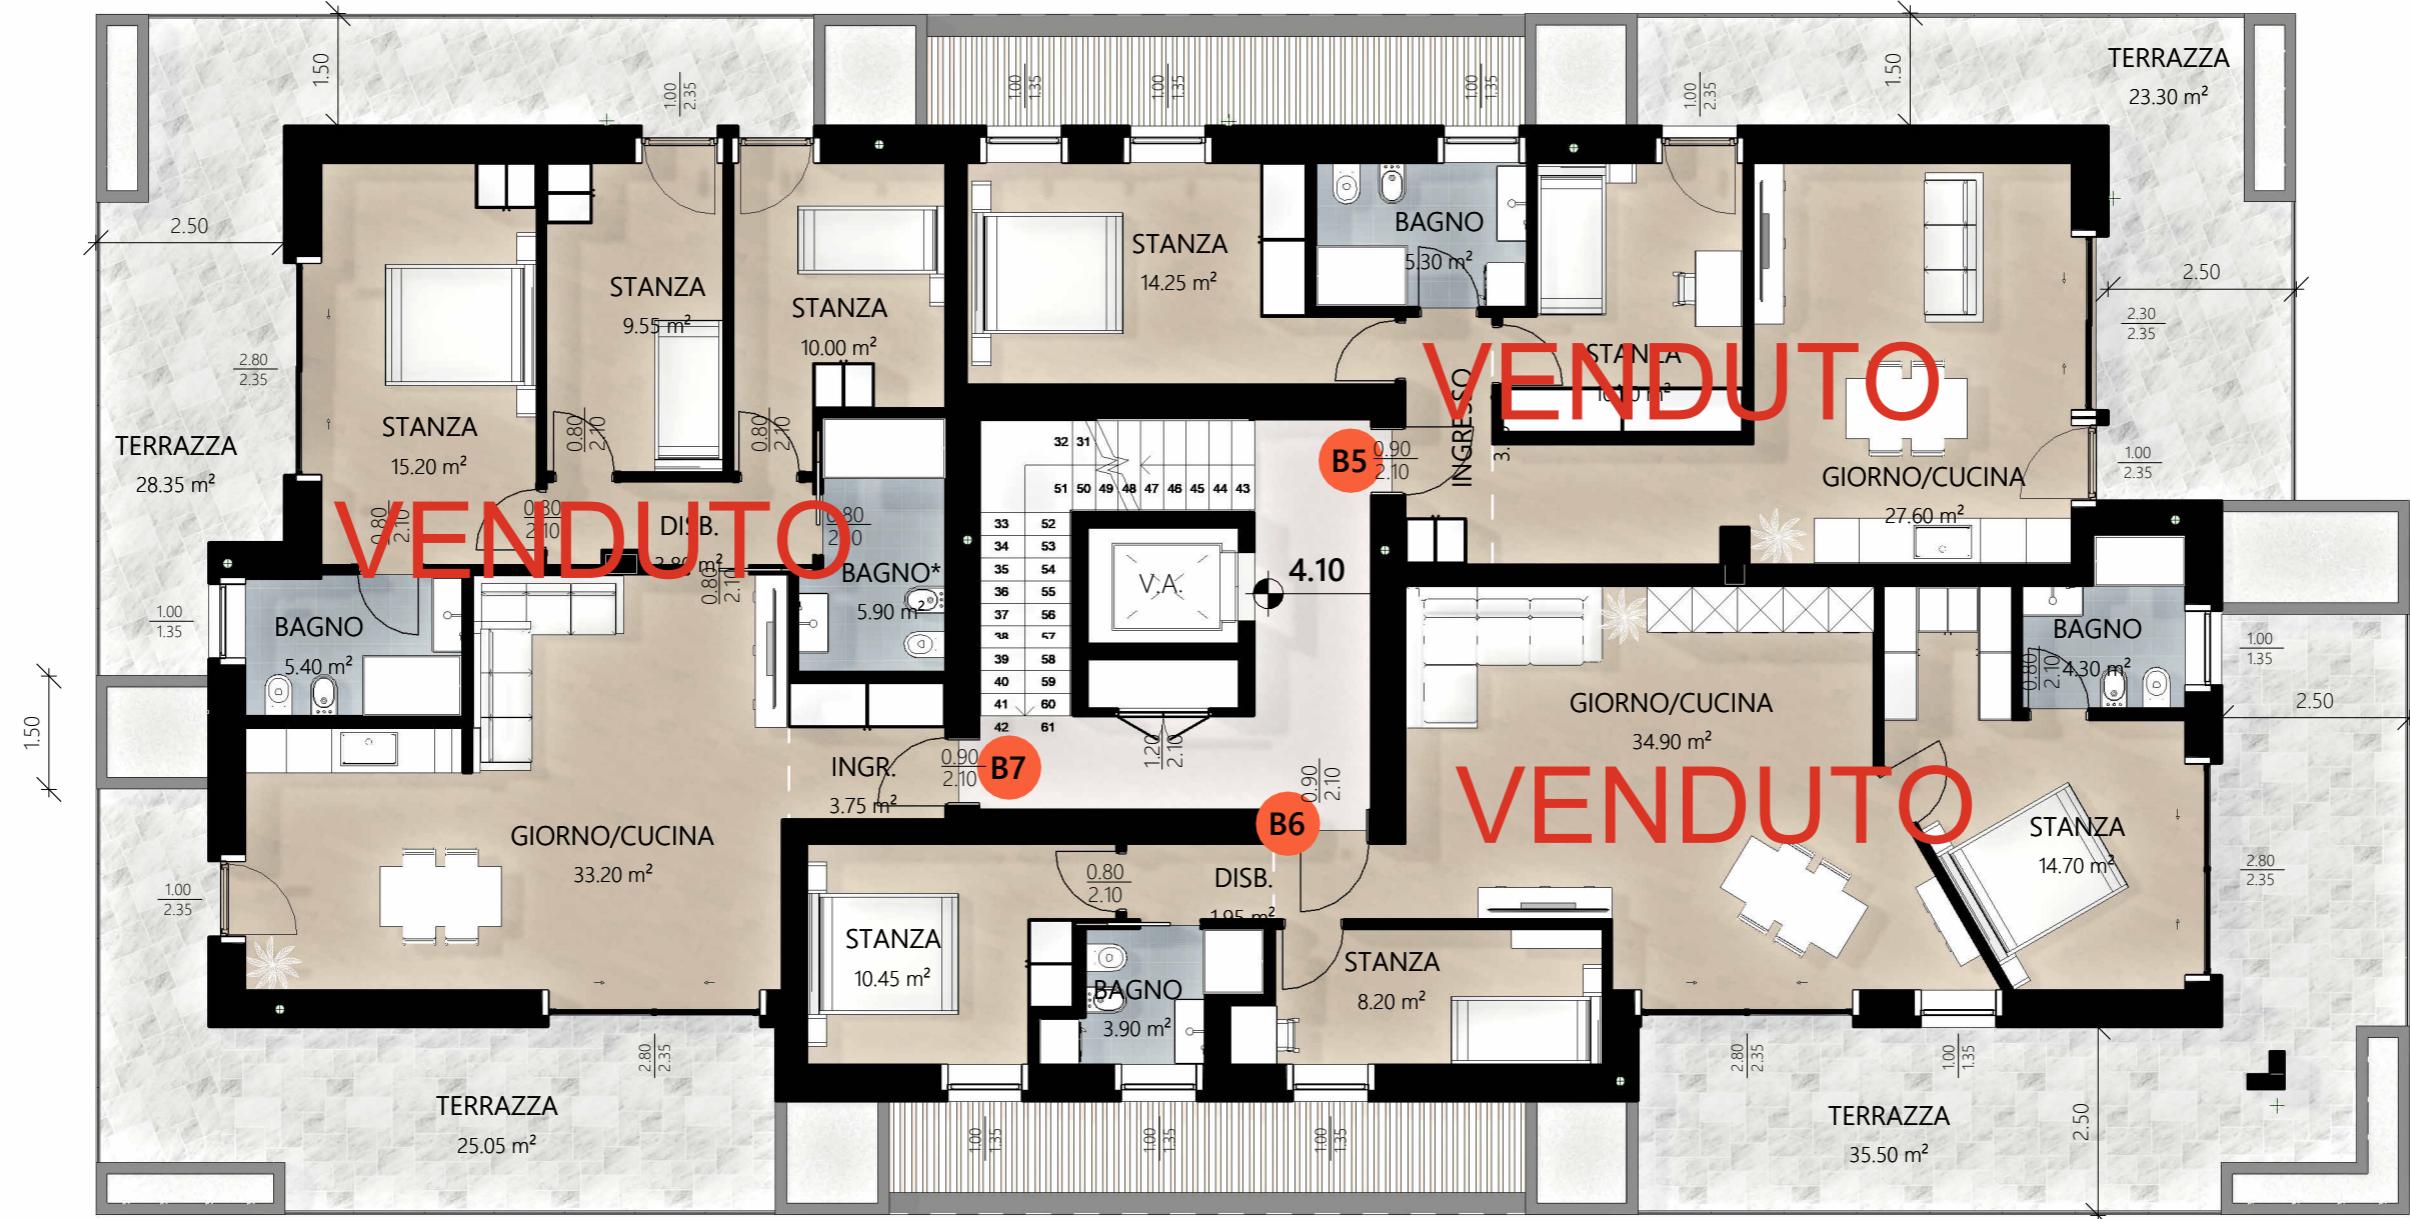

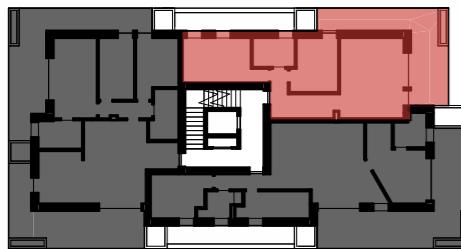

APPARTAMENTO B5


1: 500

PALAZZINA B - APPARTAMENTO B5			
Livello	Superficie Lorda	Superficie Commerciale	tipo
1 - Piano Primo	77.05 m ²	97.15 m ²	DUE STANZE CON TERRAZZE



SCALA 1:50


EDIFICIO B - APPARTAMENTO B5

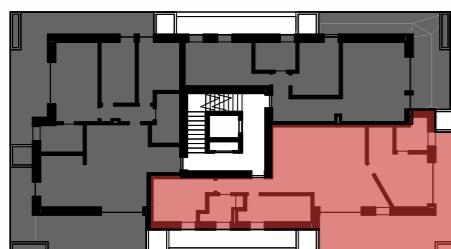

APPARTAMENTO B6

1: 500


PALAZZINA B - APPARTAMENTO B6			
Livello	Superficie Lorda	Superficie Commerciale	tipo
1 - Piano Primo	100.75 m ²	128.75 m ²	TRE STANZE CON TERRAZZE

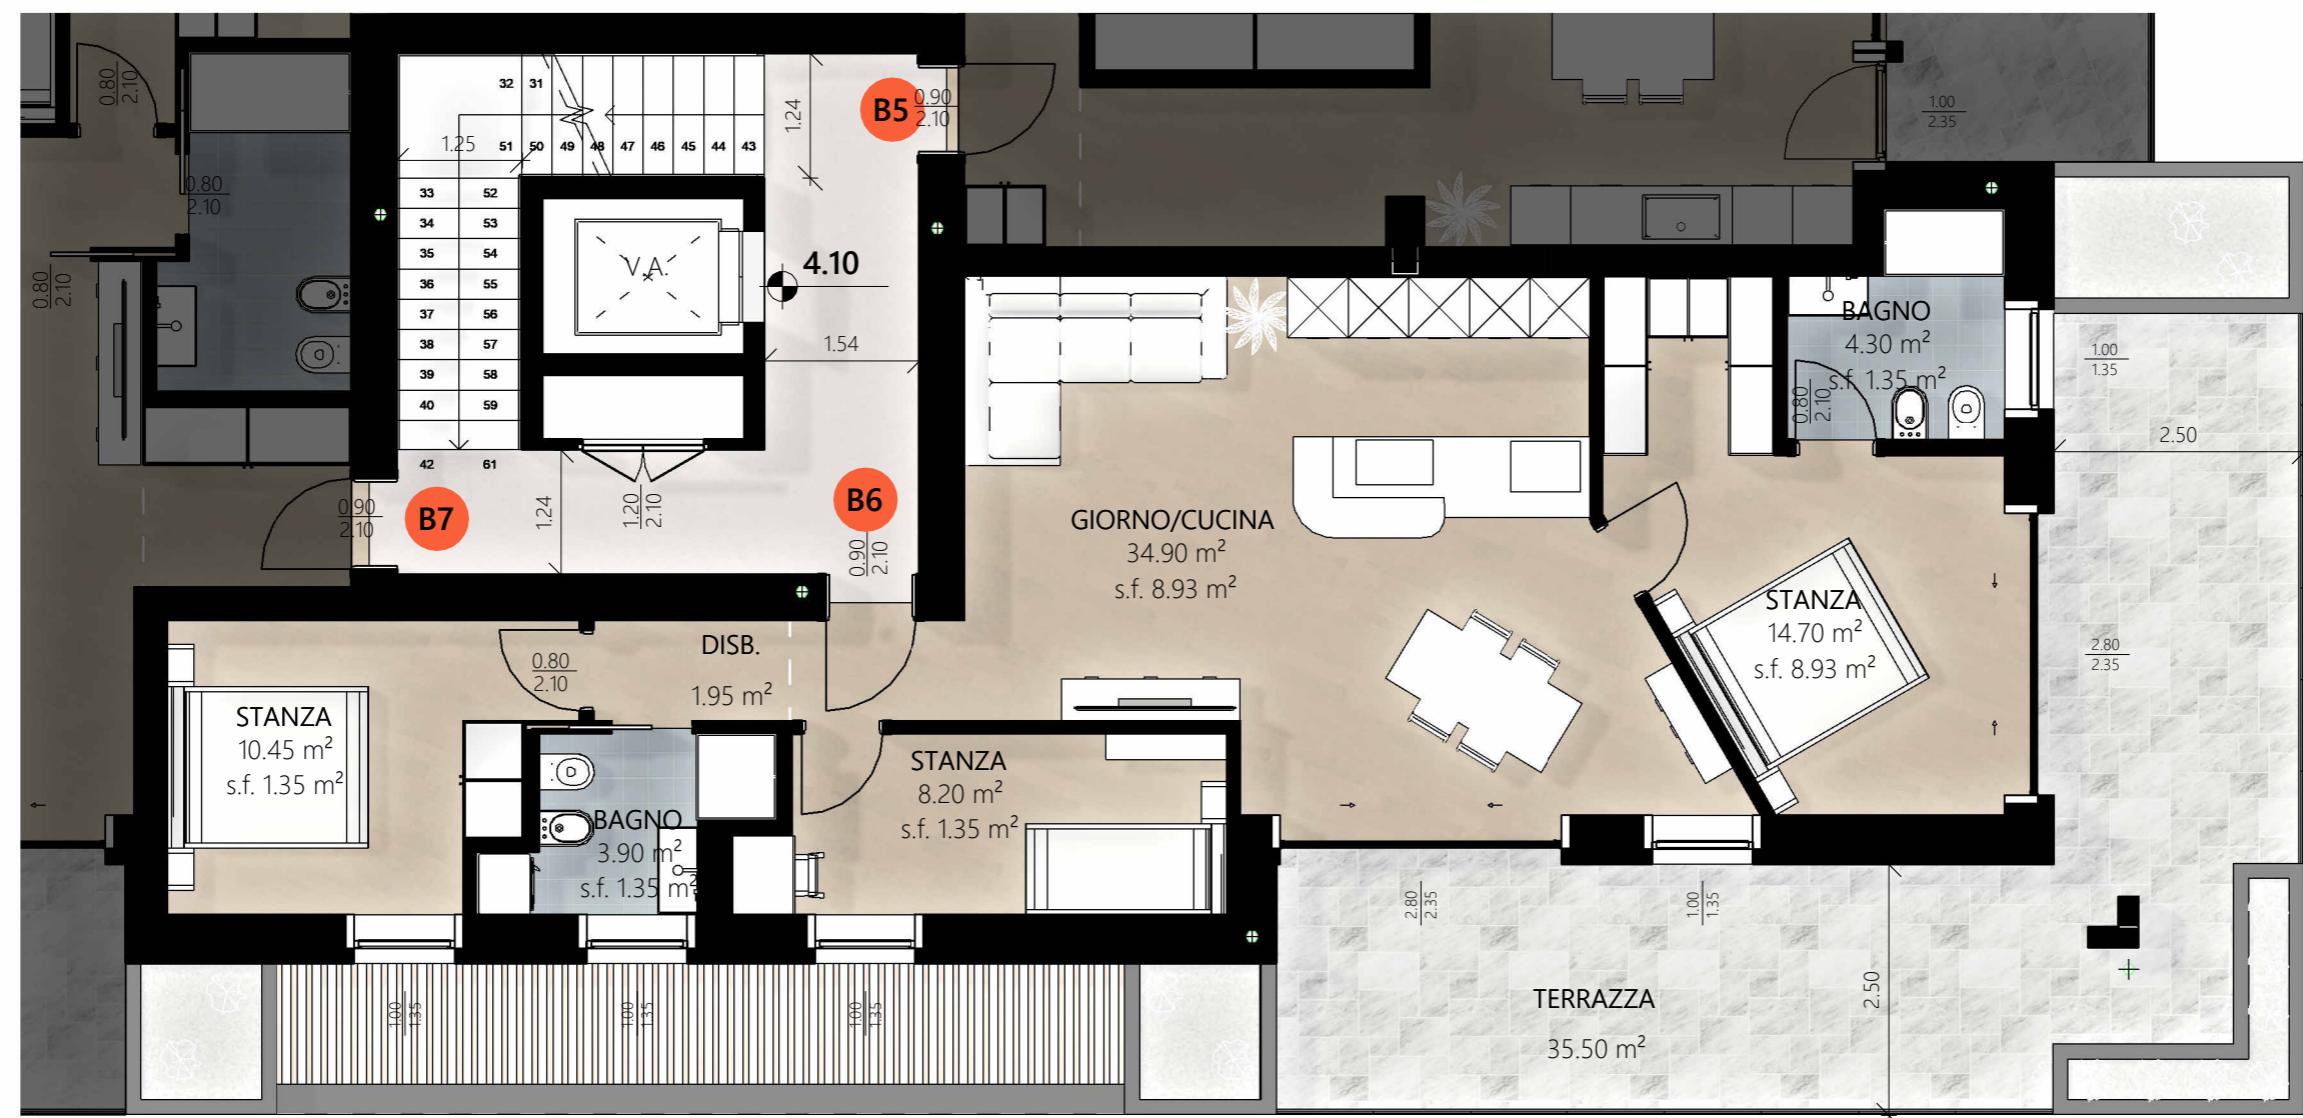





PALAZZINA B - APPARTAMENTO B7			
Livello	Superficie Lorda	Superficie Commerciale	tipo
1 - Piano Primo	108.45 m ²	146.20 m ²	TRE STANZE CON TERRAZZE

APPARTAMENTO B7
1: 500

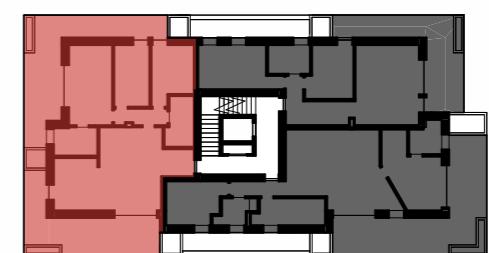

EDIFICIO B - APPARTAMENTO B7

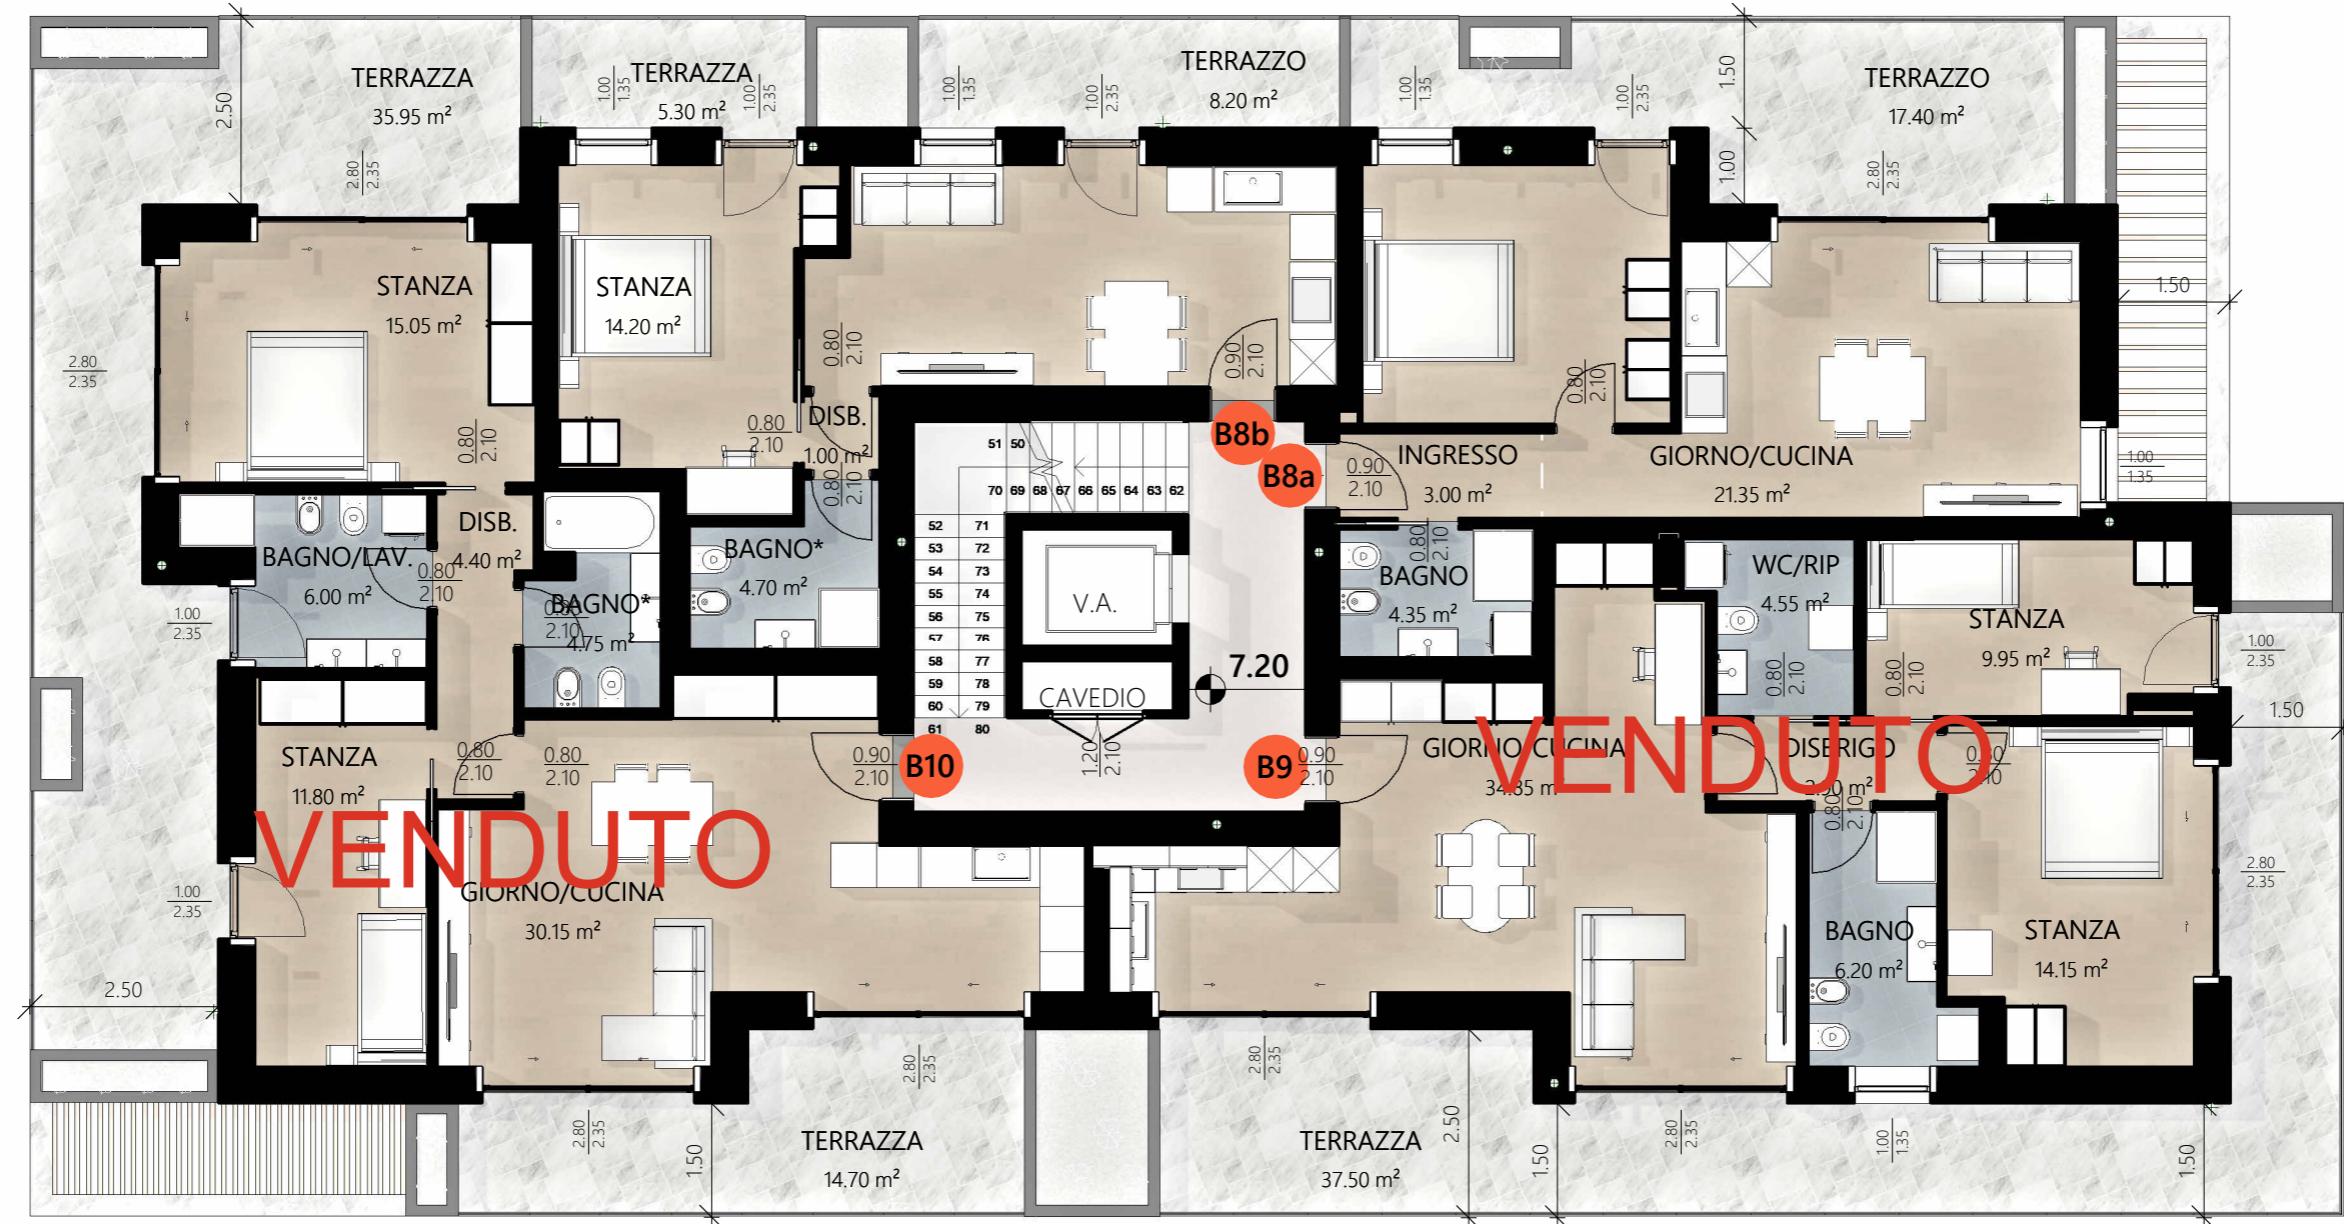

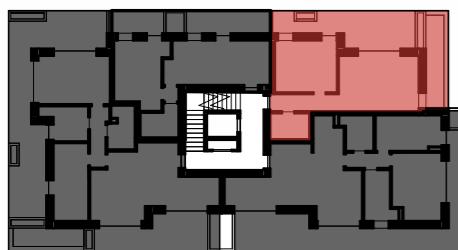


APPARTAMENTO B8a

PALAZZINA B - APPARTAMENTO B8a			
Livello	Superficie Lorda	Superficie Commerciale	tipo
2 - Piano Secondo	54.15 m ²	68.30 m ²	MINI APPARTAMENTO CON TERRAZZO



SCALA 1:50

EDIFICIO B - APPARTAMENTO B8a

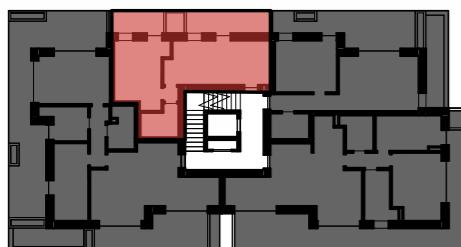


APPARTAMENTO B8

PALAZZINA B - APPARTAMENTO B8b			
Livello	Superficie Lorda	Superficie Commerciale	tipo
2 - Piano Secondo	50.45 m ²	63.65 m ²	TRE STANZE CON TERRAZZE



SCALA 1:50

EDIFICIO B - APPARTAMENTO B8b

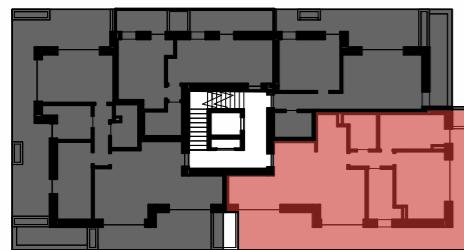

APPARTAMENTO B9

1: 500

PALAZZINA B - APPARTAMENTO B9			
Livello	Superficie Lorda	Superficie Commerciale	tipo
2 - Piano Secondo	93.00 m ²	121.15 m ²	DUE STANZE CON TERRAZZE

PIANO SECONDO - APPARTAMENTO B9

1: 50



SCALA 1:50

EDIFICIO B - APPARTAMENTO B9




PALAZZINA B - APPARTAMENTO B10


Livello	Superficie Lorda	Superficie Commerciale	tipo
2 - Piano Secondo	93.80 m ²	118.20 m ²	TRE STANZE CON TERRAZZE


APPARTAMENTO B10

1: 500


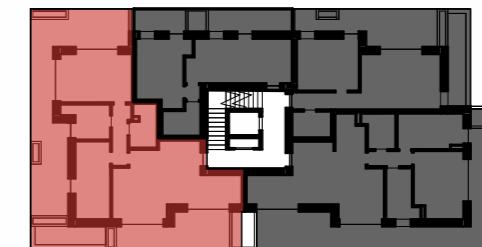


EDIFICIO B - APPARTAMENTO B10

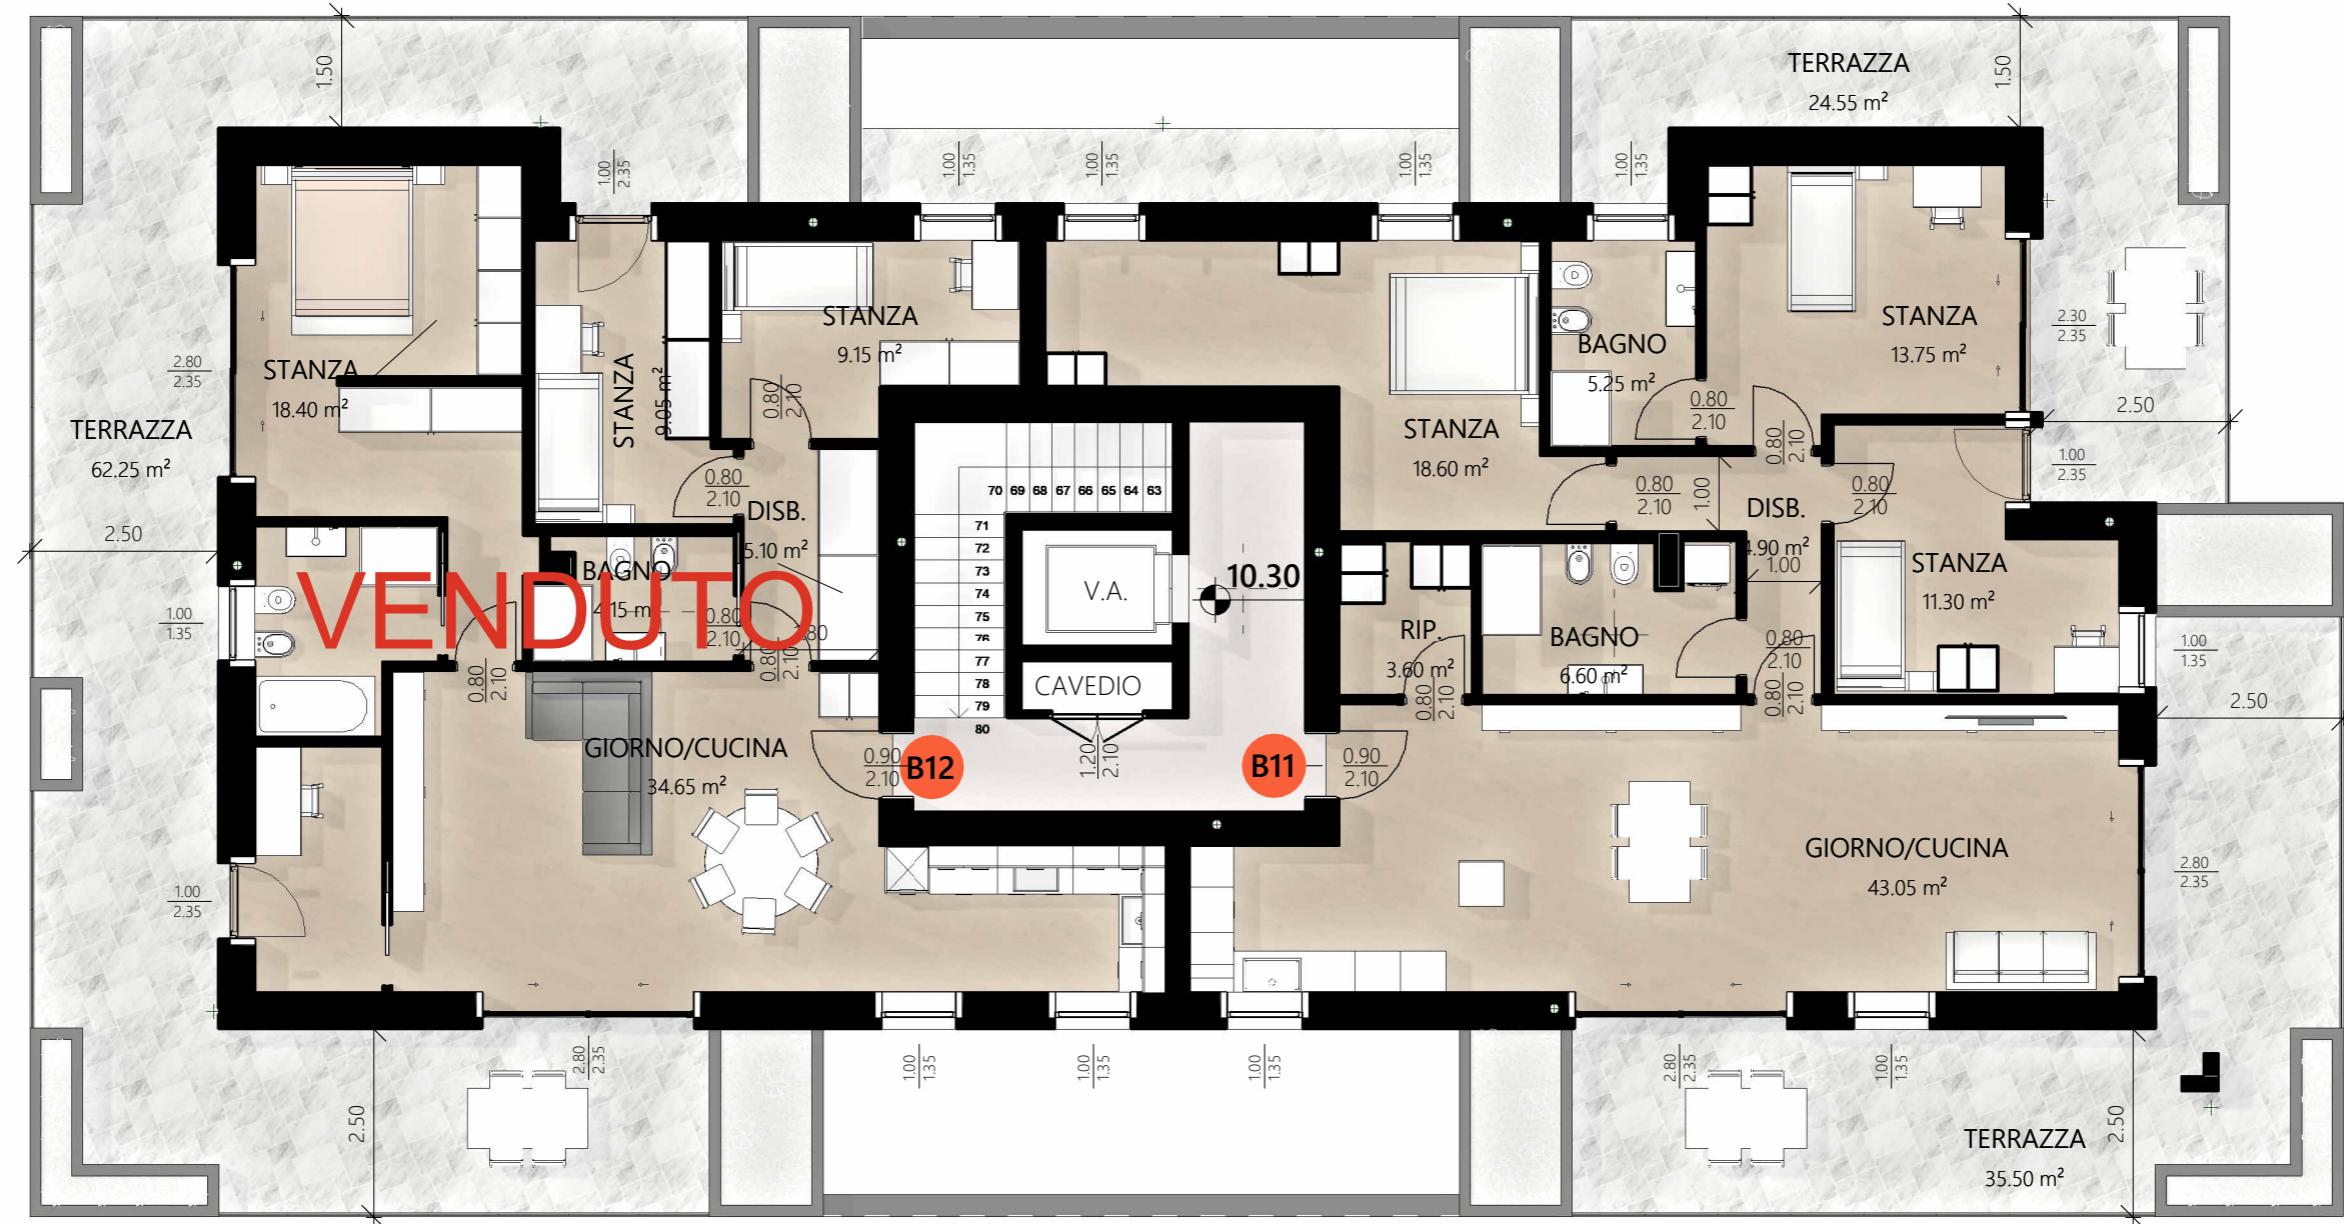

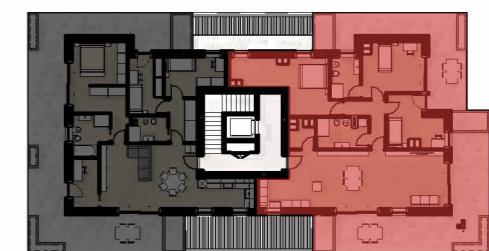


APPARTAMENTO B11
1: 500

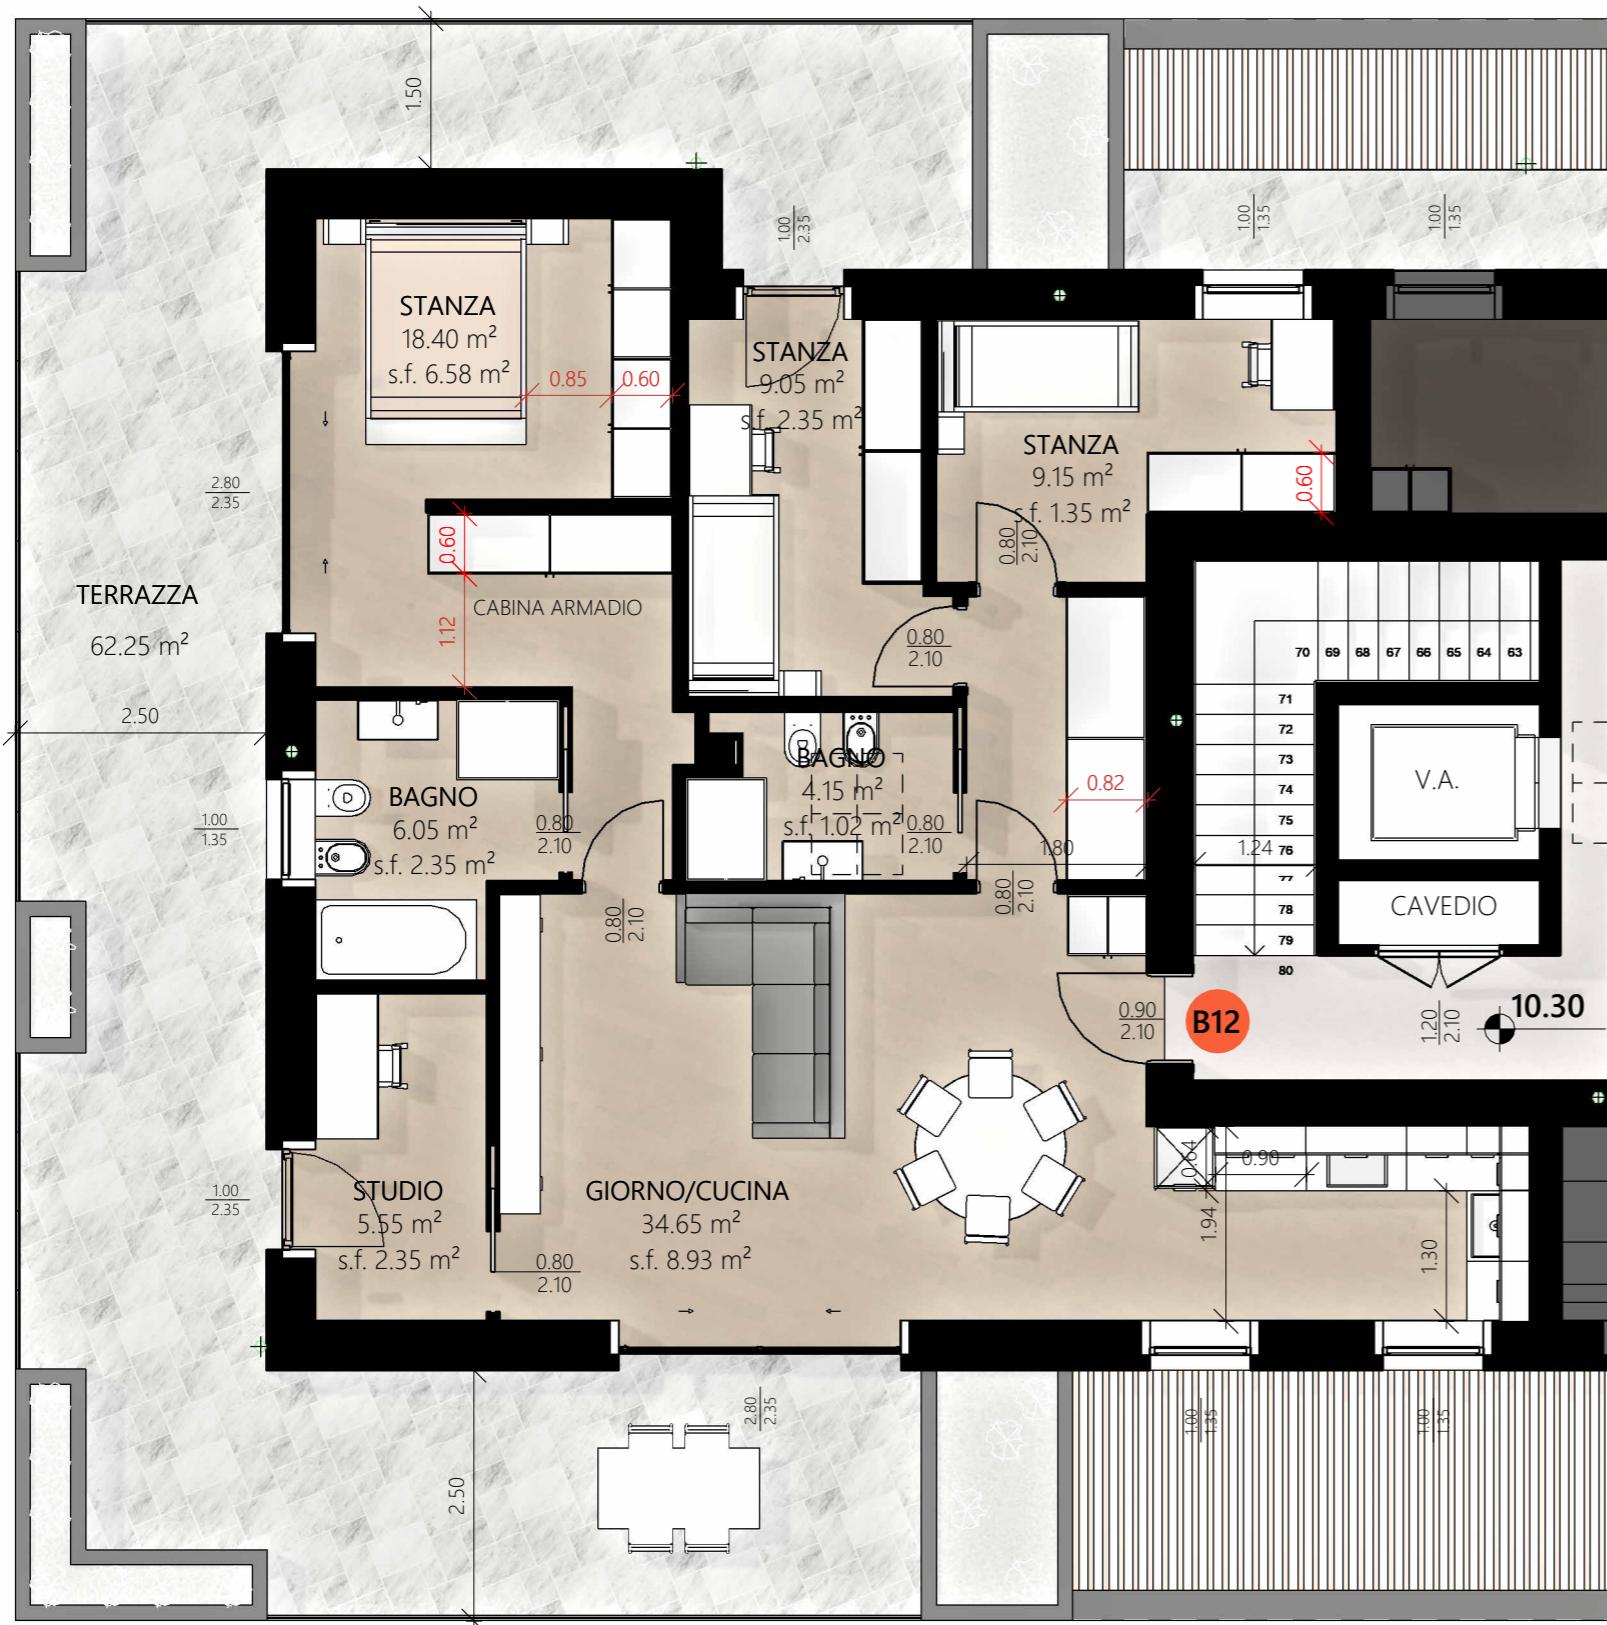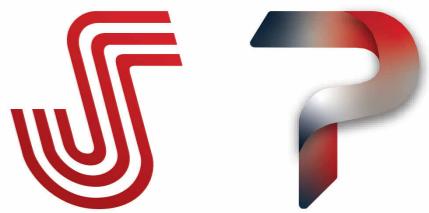

PALAZZINA B - APPARTAMENTO B12			
Livello	Superficie Lorda	Superficie Commerciale	tipo
3 - Piano Terzo	119.00 m ²	162.20 m ²	ATTICO CON TERRAZZE

APPARTAMENTO B12
1: 500

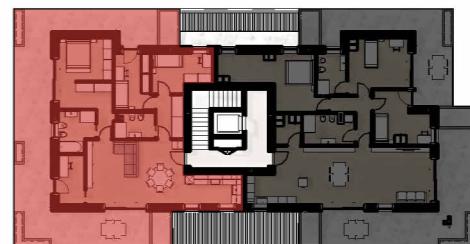

EDIFICIO B - APPARTAMENTO B12