




VILLA MIMOSA




VILLA MIMOSA

Via Tobias Brenner N. 32
incrocio con Via Franz Defregger

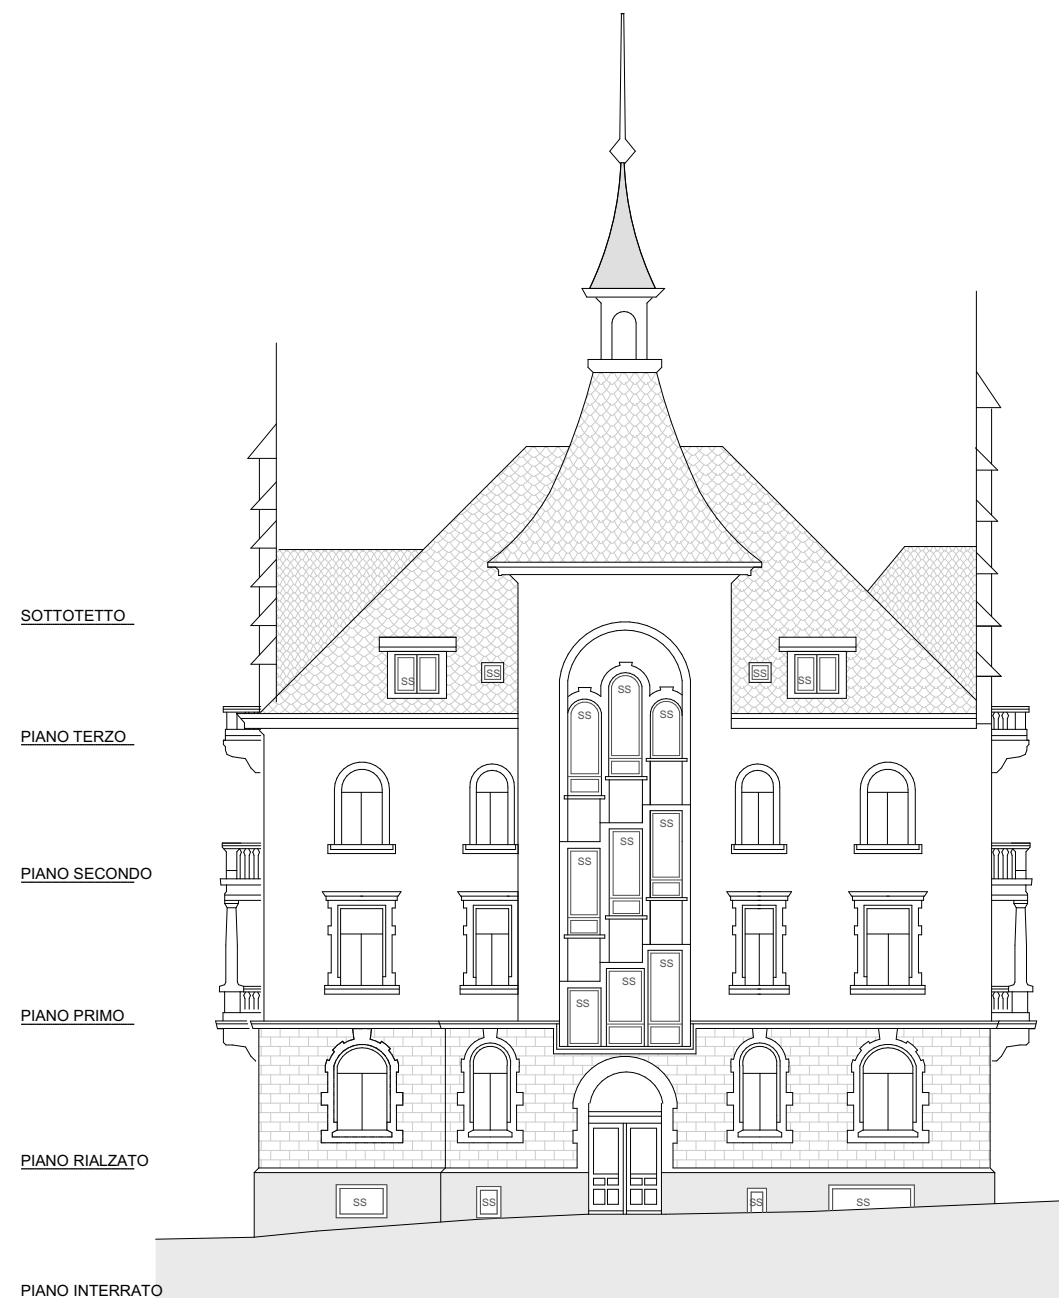

FACCIATA NORD / VIA T. BRENNER - STATO FINALE

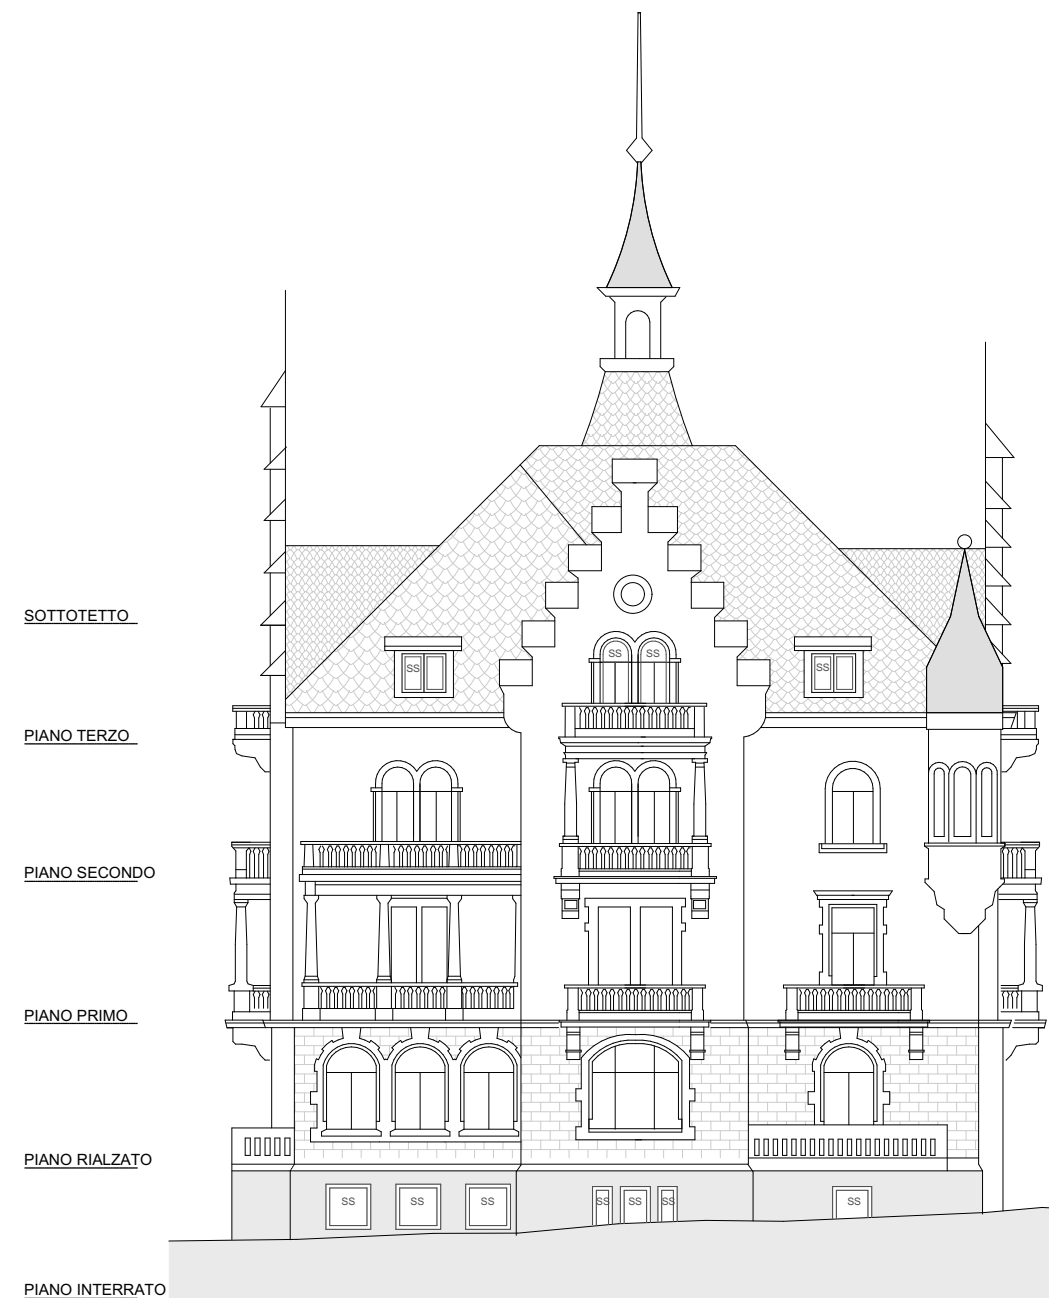

FACCIATA SUD - STATO FINALE

SOTTOTETTO

PIANO TERZO

PIANO SECONDO

PIANO PRIMO

PIANO RIALZATO

PIANO INTERRATO



FACCIATA OVEST

- STATO FINALE

SOTTOTETTO


PIANO TERZO

PIANO SECONDO

PIANO PRIMO


PIANO RIALZATO

PIANO INTERRATO

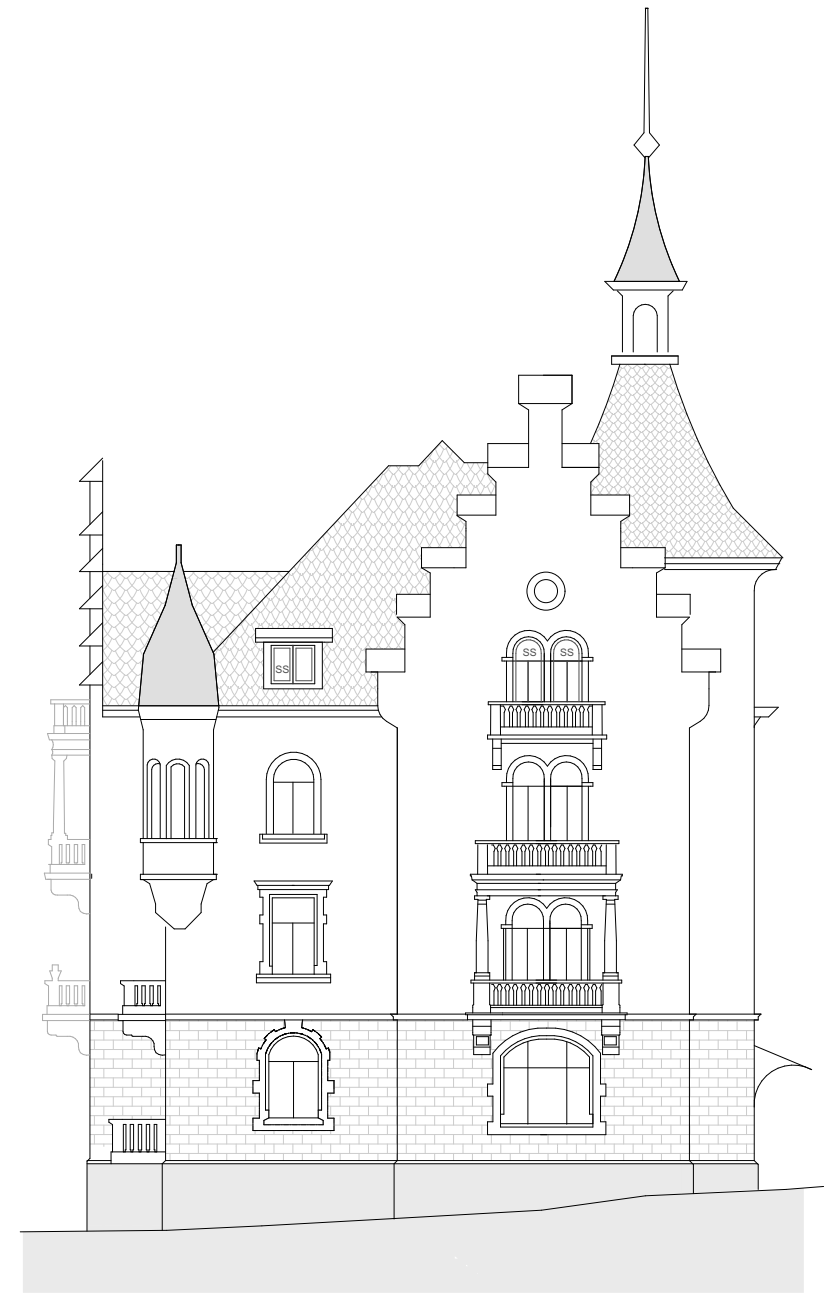


FACCIATA EST

- STATO FINALE

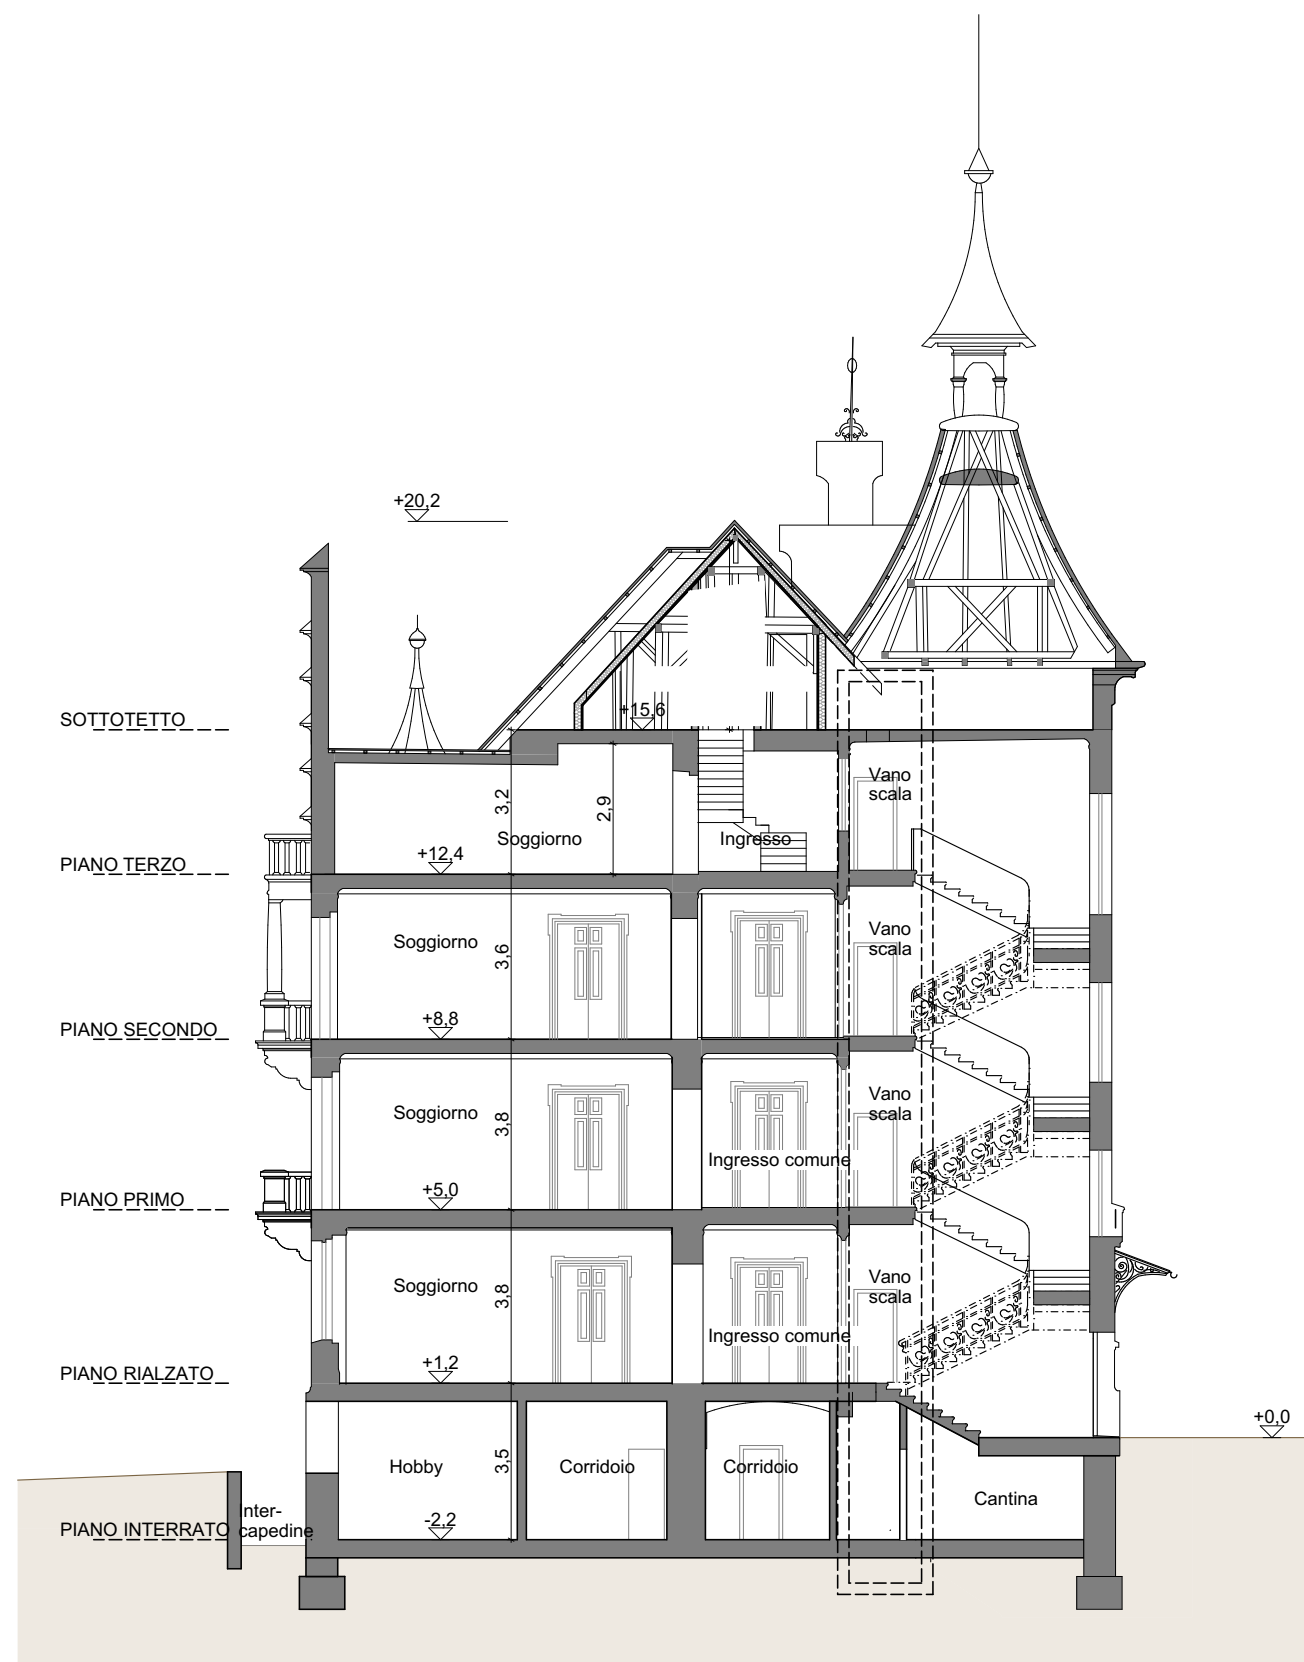

SEZIONE 01

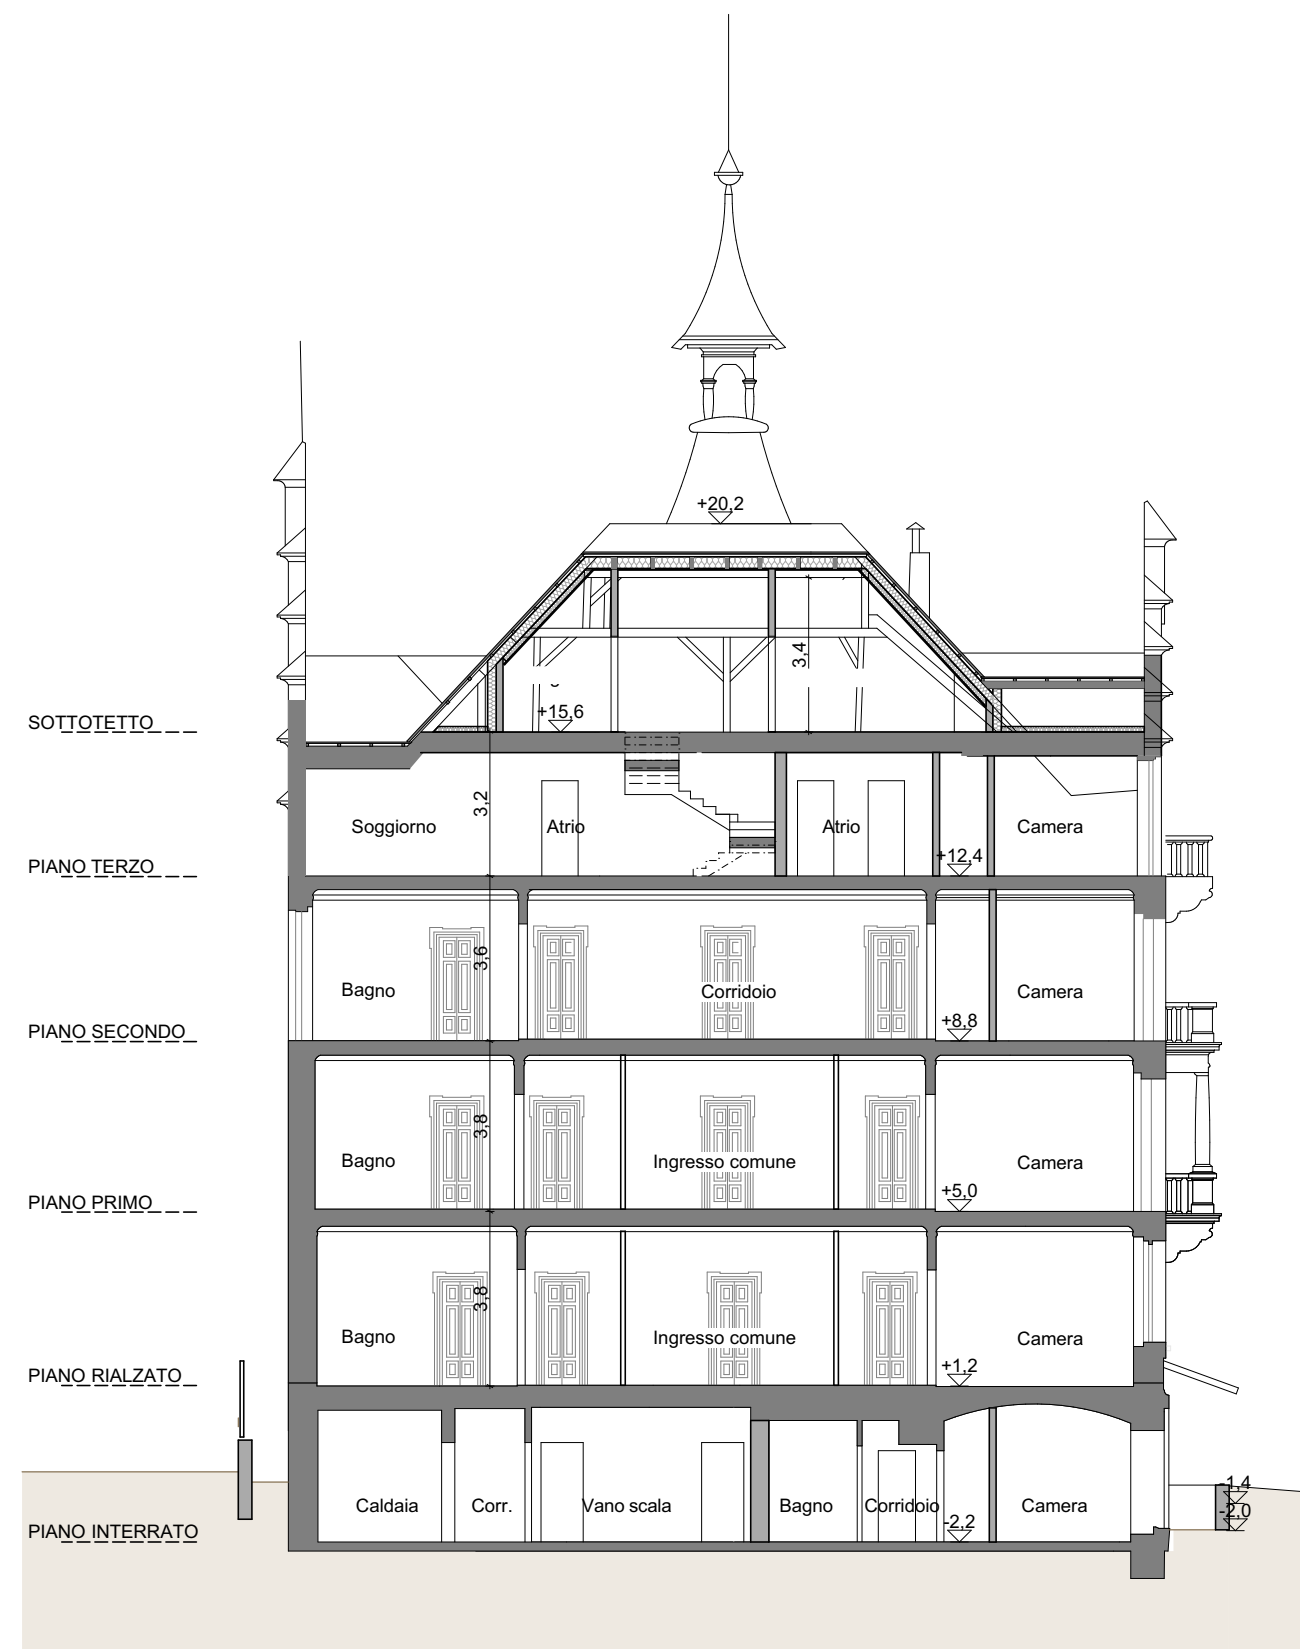


SEZIONE 02





APPARTAMENTO N..1 - SEMINTERRATO

1:100

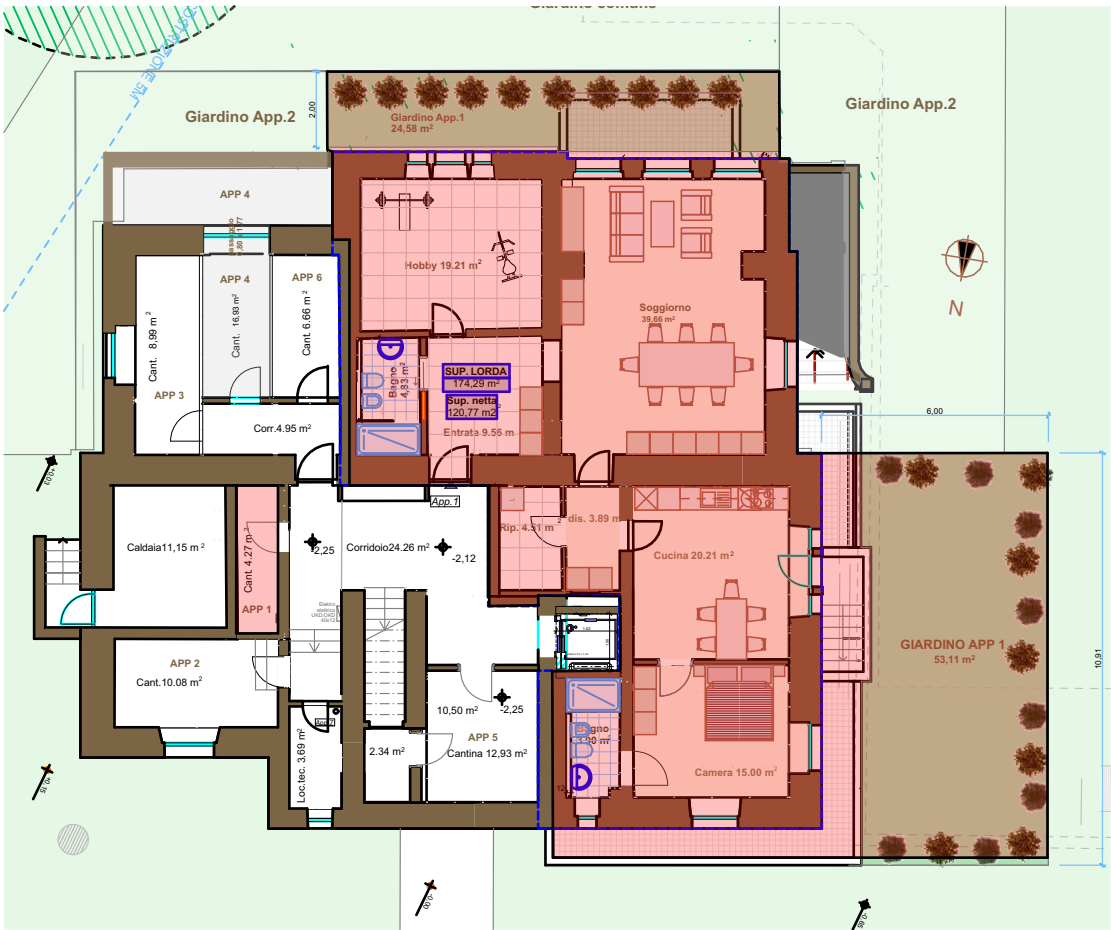

PIANO SEMINTERRATO

1:200

SEOB
SERRA · OBERRAUCH

VILLA MIMOSA
Ufficio vendite
Corso Italia, 13/M – 39100 Bolzano


	Superficie netta		Superficie di vendita
APPARTAMENTO N. 1	120,77		174,29
Giardino	78,00	10%	7,80
Cantina	4,27	30%	1,28
Parti comuni	174,29	10%	17,43
			200,00





APPARTAMENTO N.2 - PIANO RIALZATO

1:100

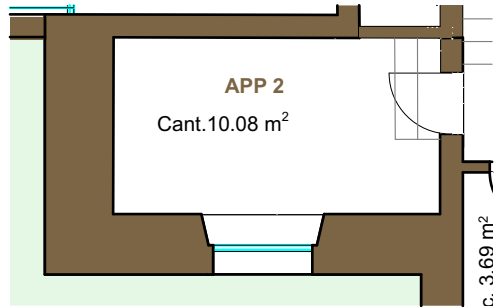

CANTINA APP. 2 1:100



PIANO RIALZATO

1:200

SEOB
SERRA · OBERRAUCH

VILLA MIMOSA
Ufficio vendite
Corso Italia, 13/M – 39100 Bolzano


	Superficie netta		Superficie di vendita
APPARTAMENTO N. 2	195,77		263,06
Balcone	7,46	50%	3,73
Veranda	12,38	70%	8,67
Giardino fino a 100 m²	94,60	10%	9,46
Ingresso giardino	7,75	30%	2,33
Cantina	10,08	30%	3,02
Parti comuni	263,06	10%	26,31
			316,58





APPARTAMENTO N. 3 - PIANO PRIMO

1:100

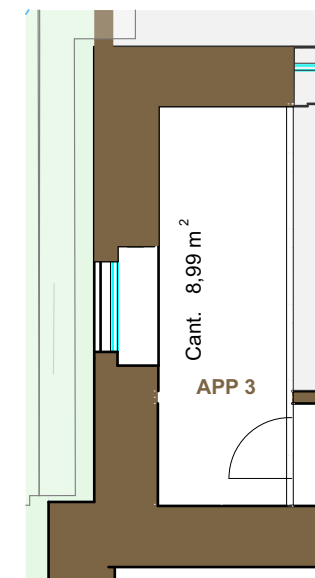

CANTINA APP. 3 1:100

SEOB
SERRA · OBERRAUCH

VILLA MIMOSA
Ufficio vendite
Corso Italia, 13/M – 39100 Bolzano


	Superficie netta		Superficie di vendita
APPARTAMENTO N. 3	196,48		257,95
Balcone/terrazzo	25,12	50%	12,56
Cantina	8,99	30%	2,70
Parti comuni	257,95	10%	25,80
			299,00





APPARTAMENTO N. 4 - PIANO SECONDO

1:100

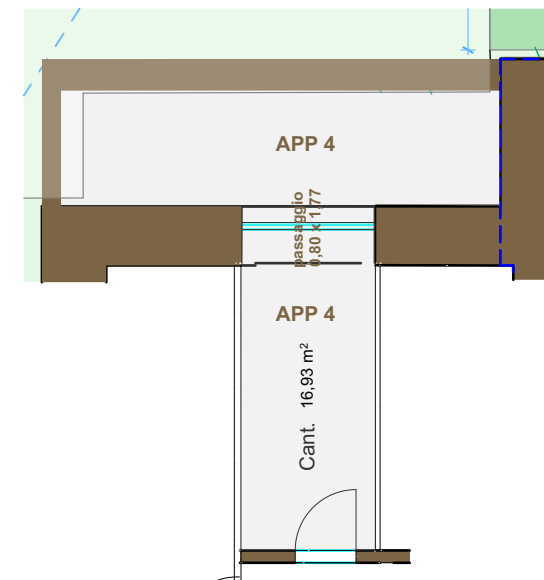



CANTINA APP. 4 1:100

SEOB
SERRA · OBERRAUCH


VILLA MIMOSA
Ufficio vendite
Corso Italia, 13/M – 39100 Bolzano

	Superficie netta		Superficie di vendita
APPARTAMENTO N. 4	201,48		259,59
Balcone/terrazzo	22,47	50%	11,24
Cantina	16,93	30%	5,08
Parti comuni	259,59	10%	25,96
			301,86

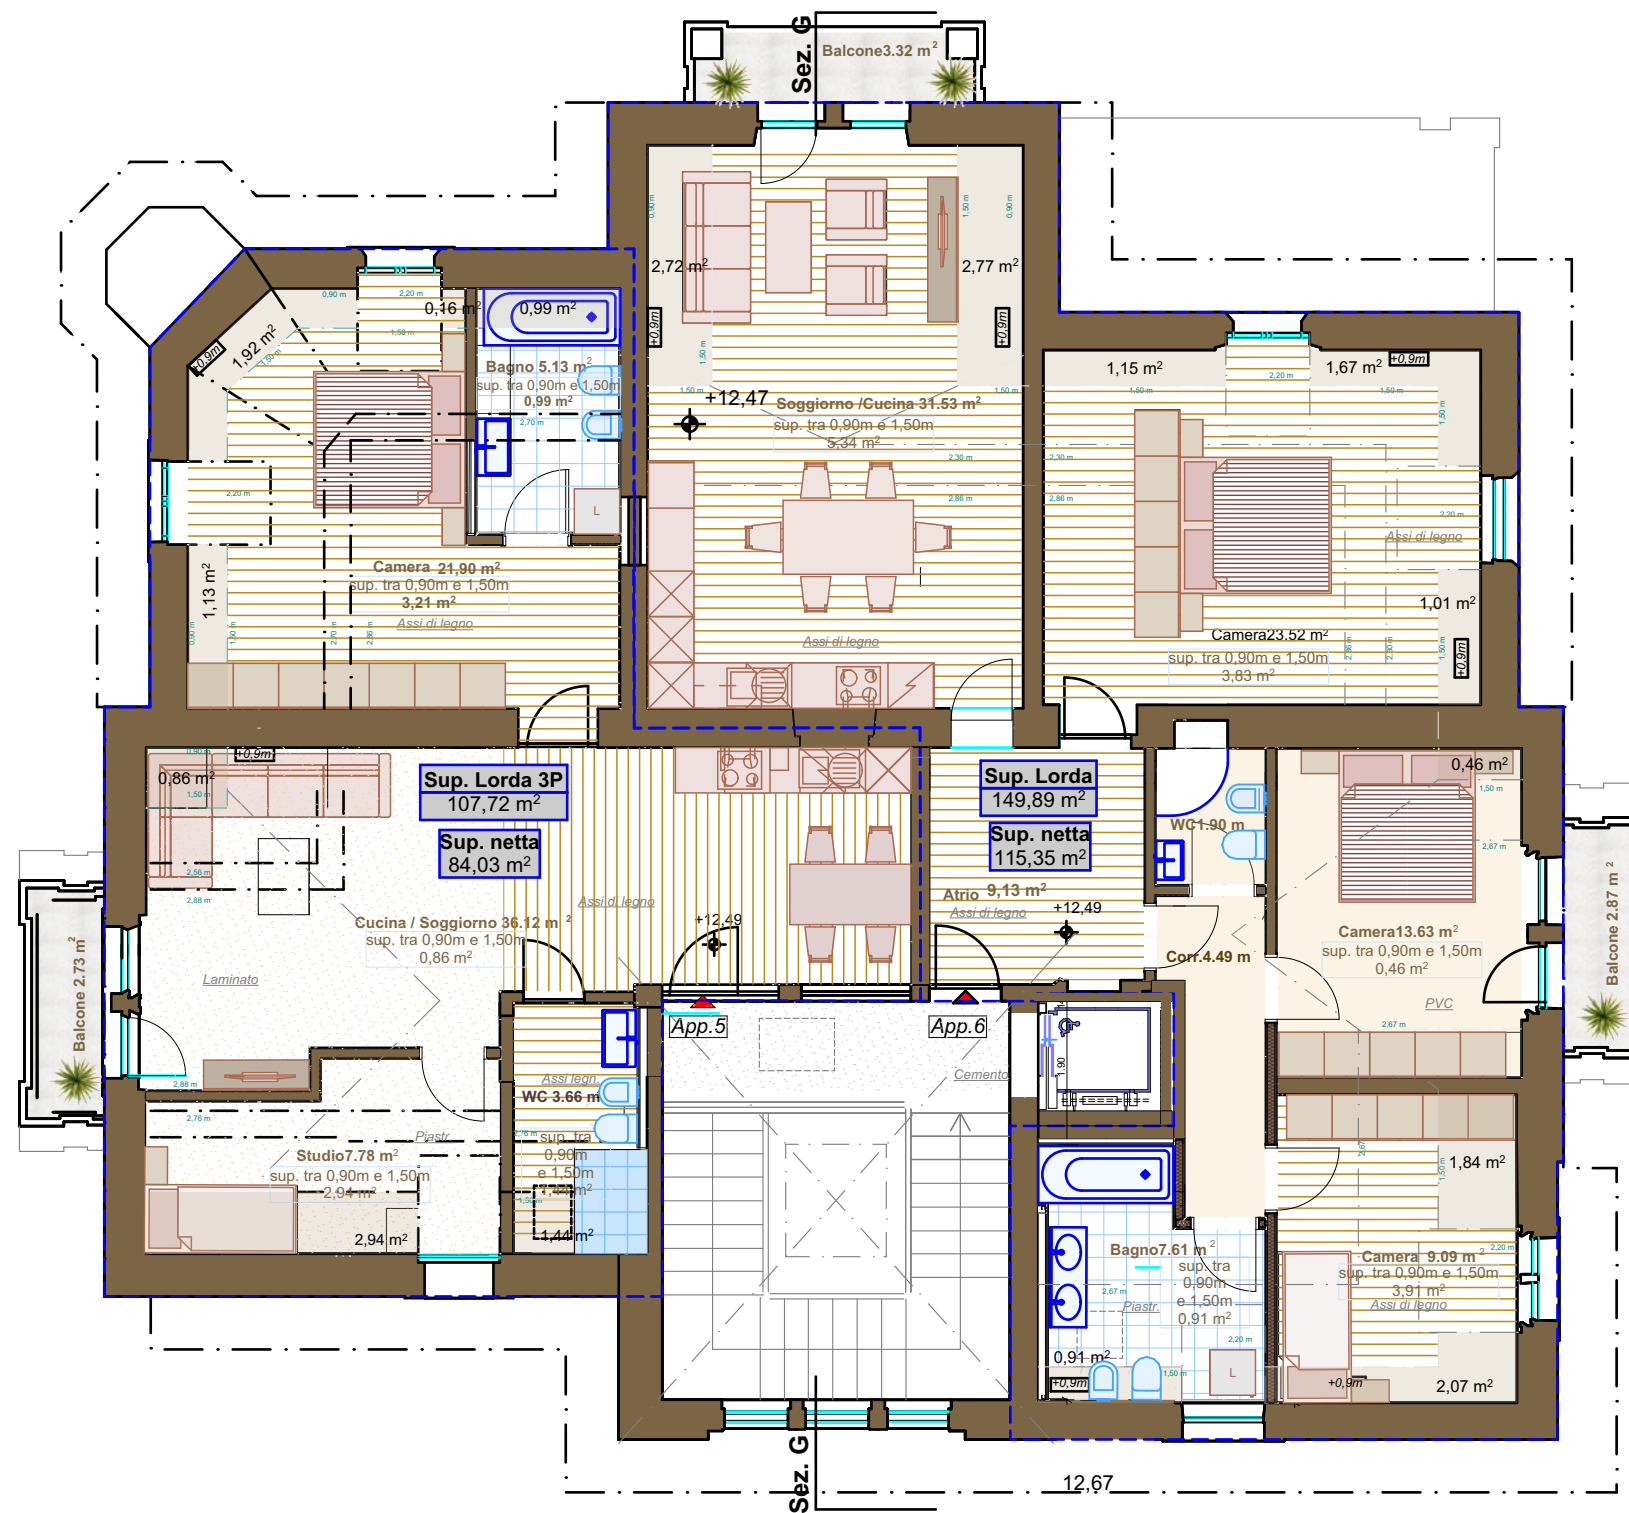


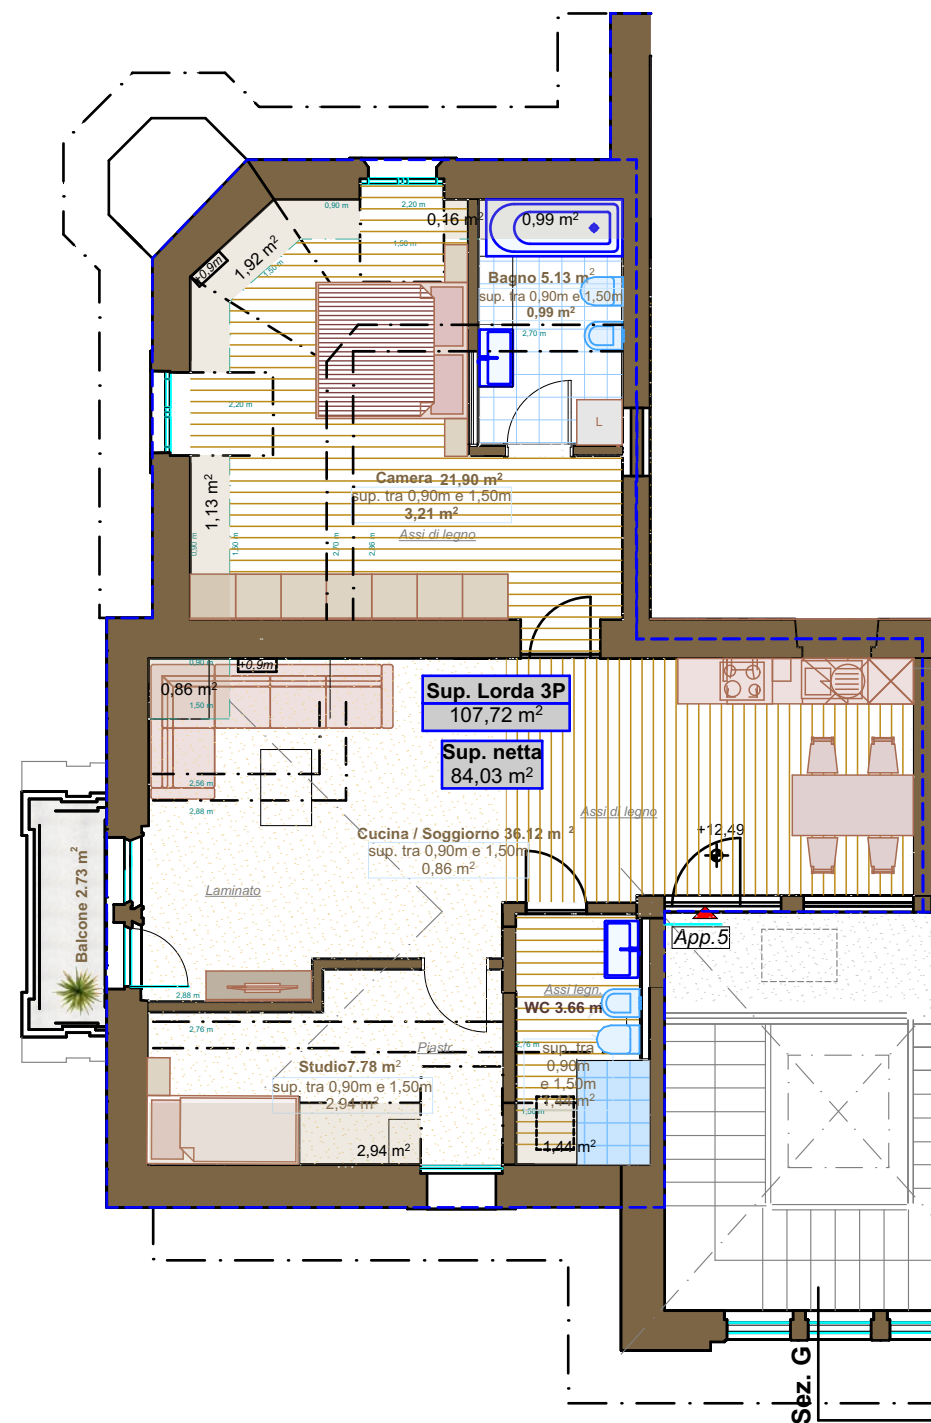

APPARTAMENTO N. 5 - PIANO TERZO 1:100

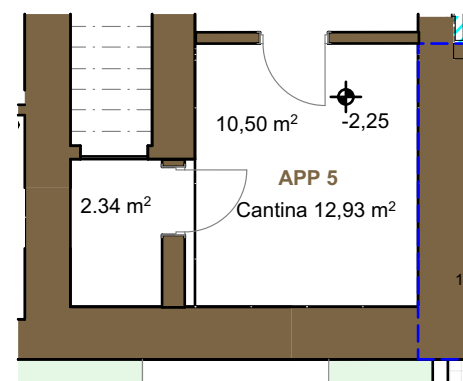

CANTINA APP. 5 1:100

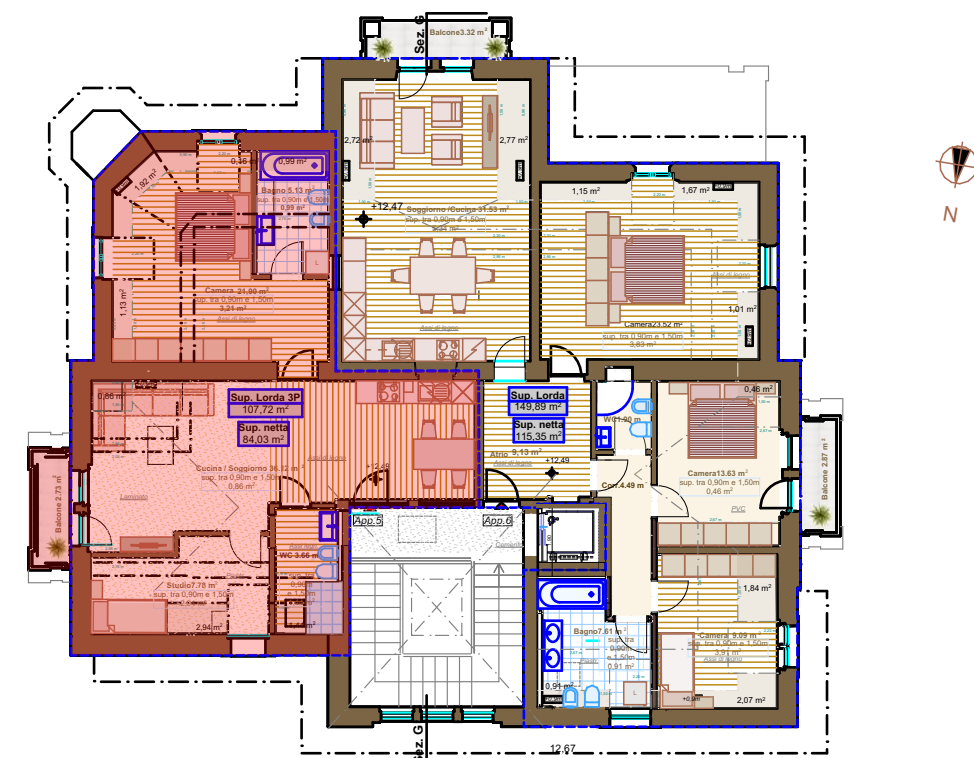


PIANO TERZO 1:200

SEOB
SERRA · OBERRAUCH


VILLA MIMOSA
Ufficio vendite
Corso Italia, 13/M – 39100 Bolzano

	Superficie netta		Superficie di vendita
APPARTAMENTO N. 5	84,03		107,72
Balcone/terrazzo	2,73	50%	1,37
Cantina	12,93	30%	3,88
Parti comuni	107,72	10%	10,77
			123,74

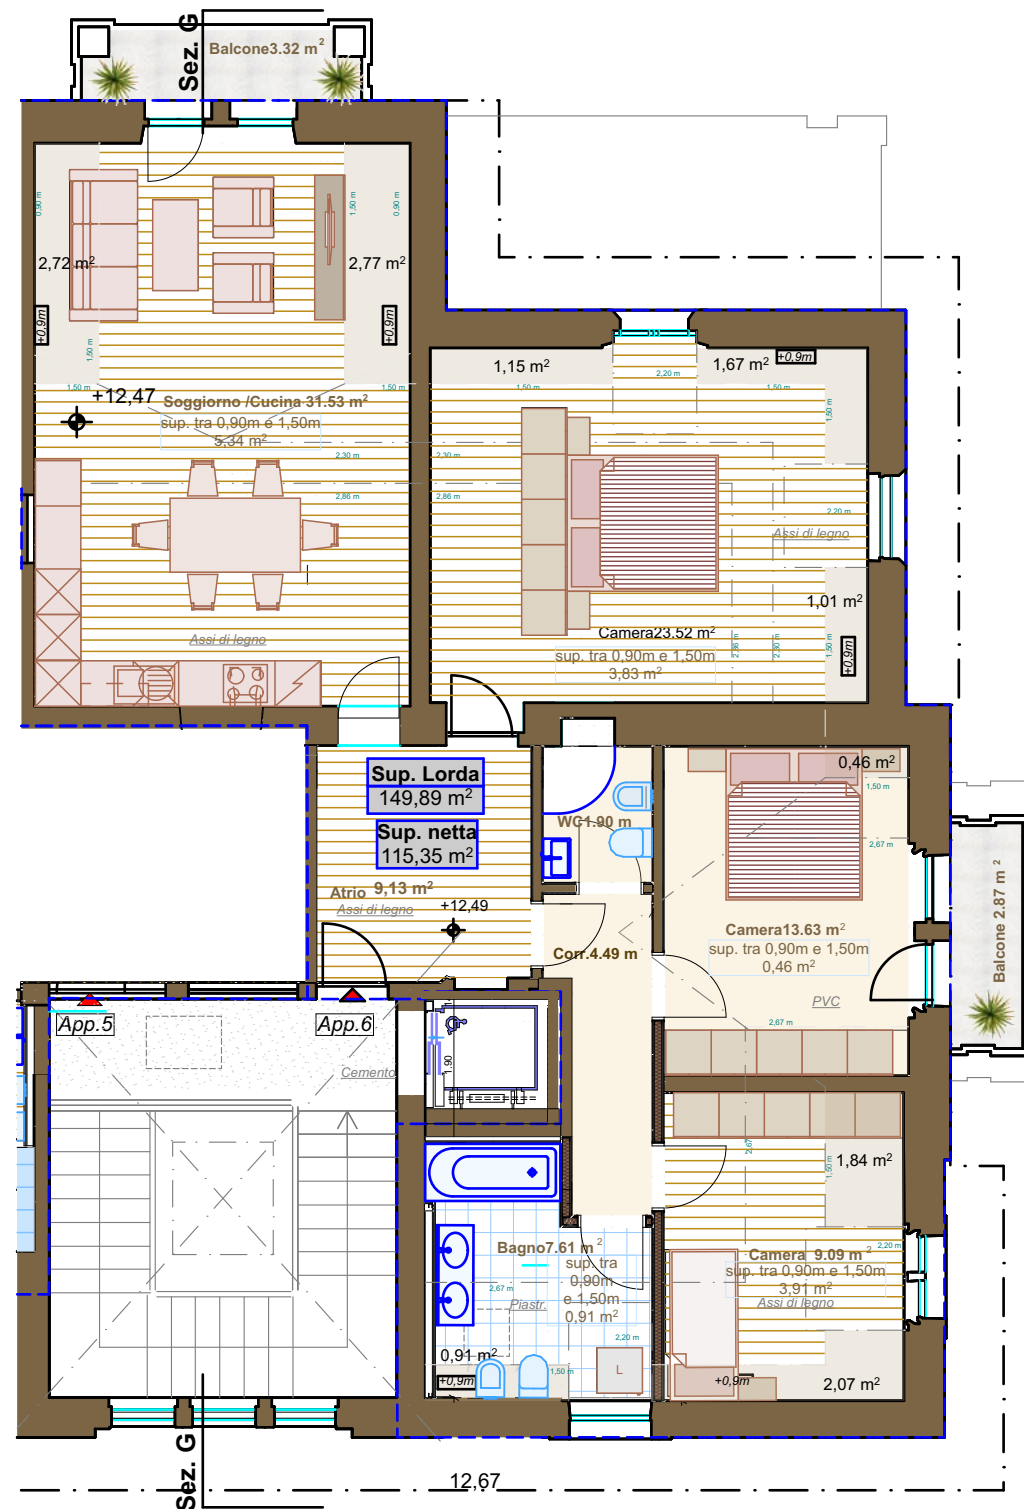


APPARTAMENTO N. 6 - PIANO TERZO

1:100

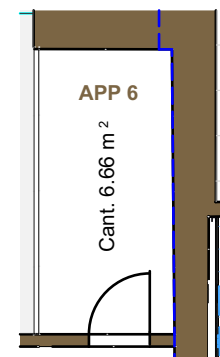

CANTINA APP. 6

1:100

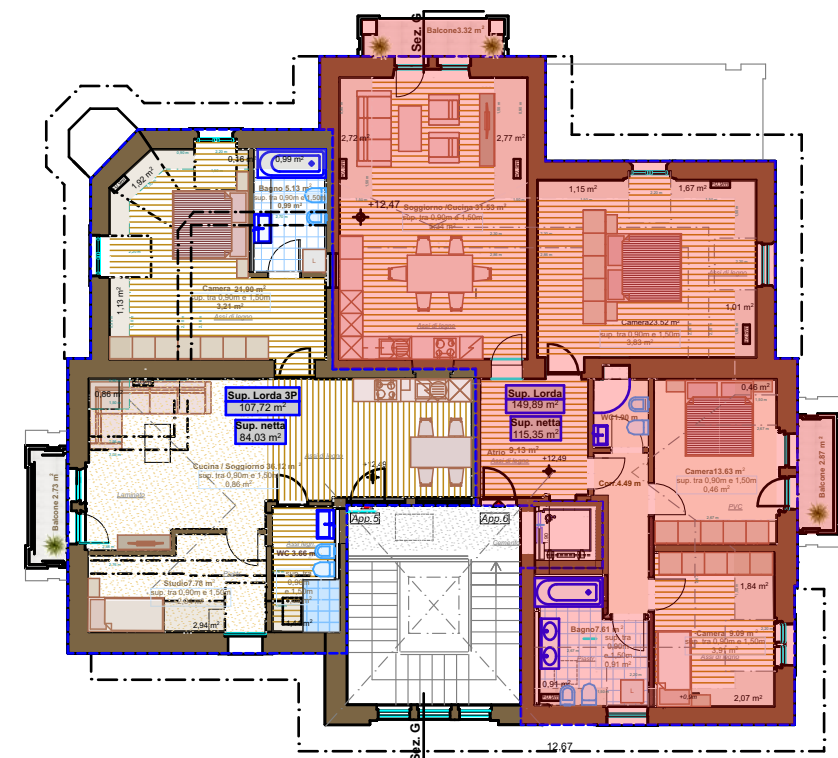

PIANO TERZO

1:200

SEOB
SERRA · OBERRAUCH

VILLA MIMOSA
Ufficio vendite
Corso Italia, 13/M – 39100 Bolzano

	Superficie netta		Superficie di vendita
APPARTAMENTO N. 6	115,35		149,89
Balcone/terrazzo	6,19	50%	3,10
Cantina	6,66	30%	2,00
Parti comuni	149,89	10%	14,99
			169,97